
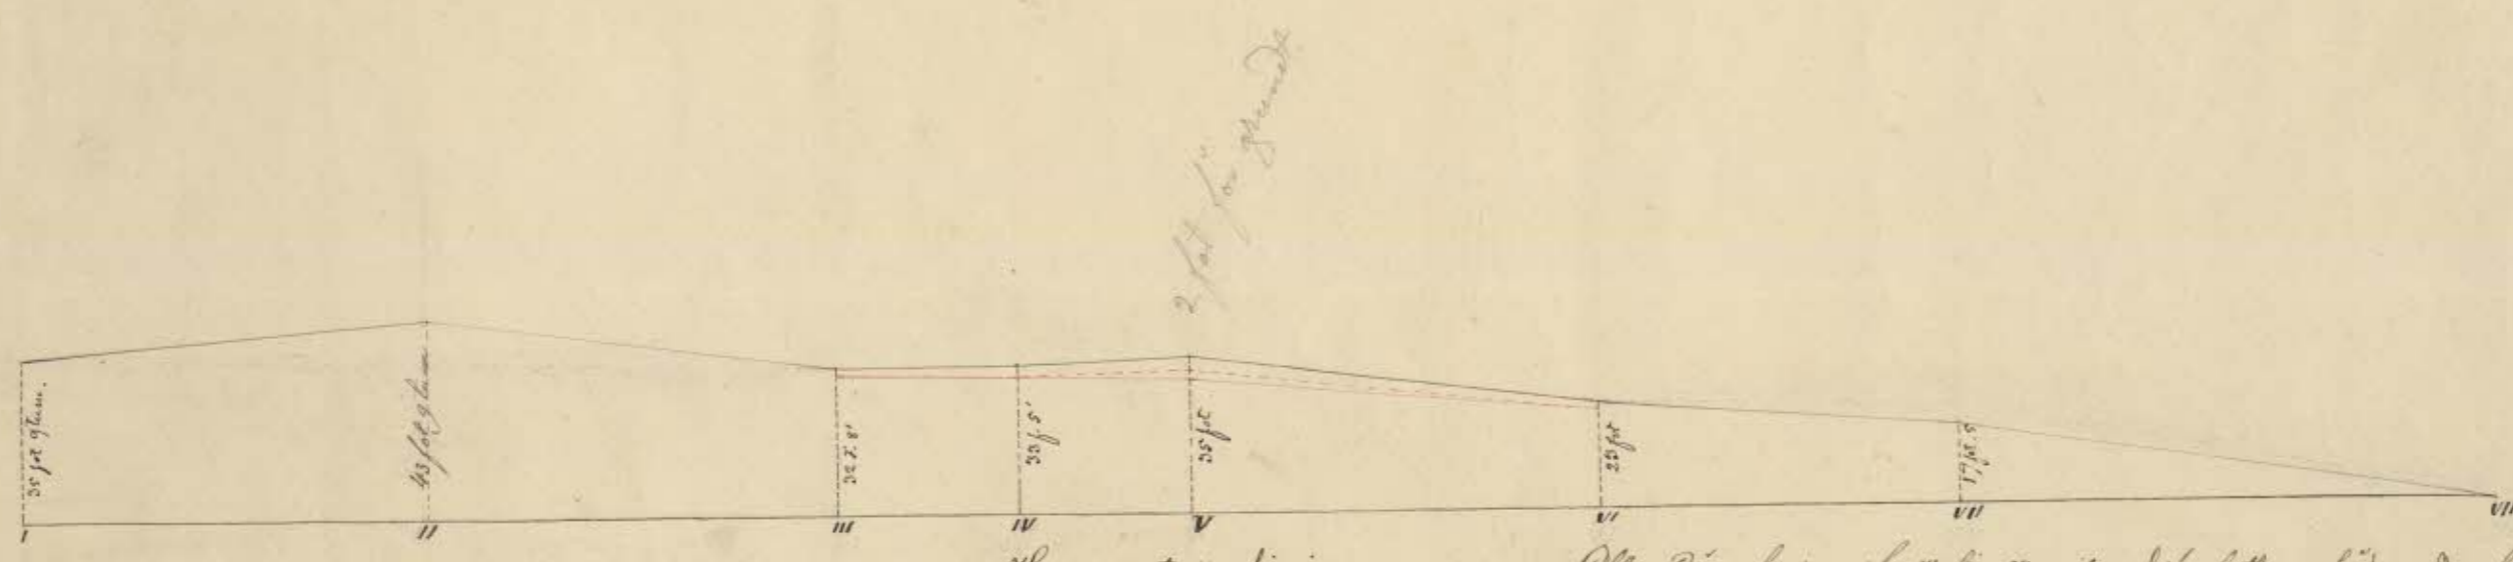


Plan- och Profil Karta  
 öfver  
 Vattenöraget emellan  
 Bommsjön och Brunnsviken.

författad år 1859  
 af  
 Hjalmar Rosenlund

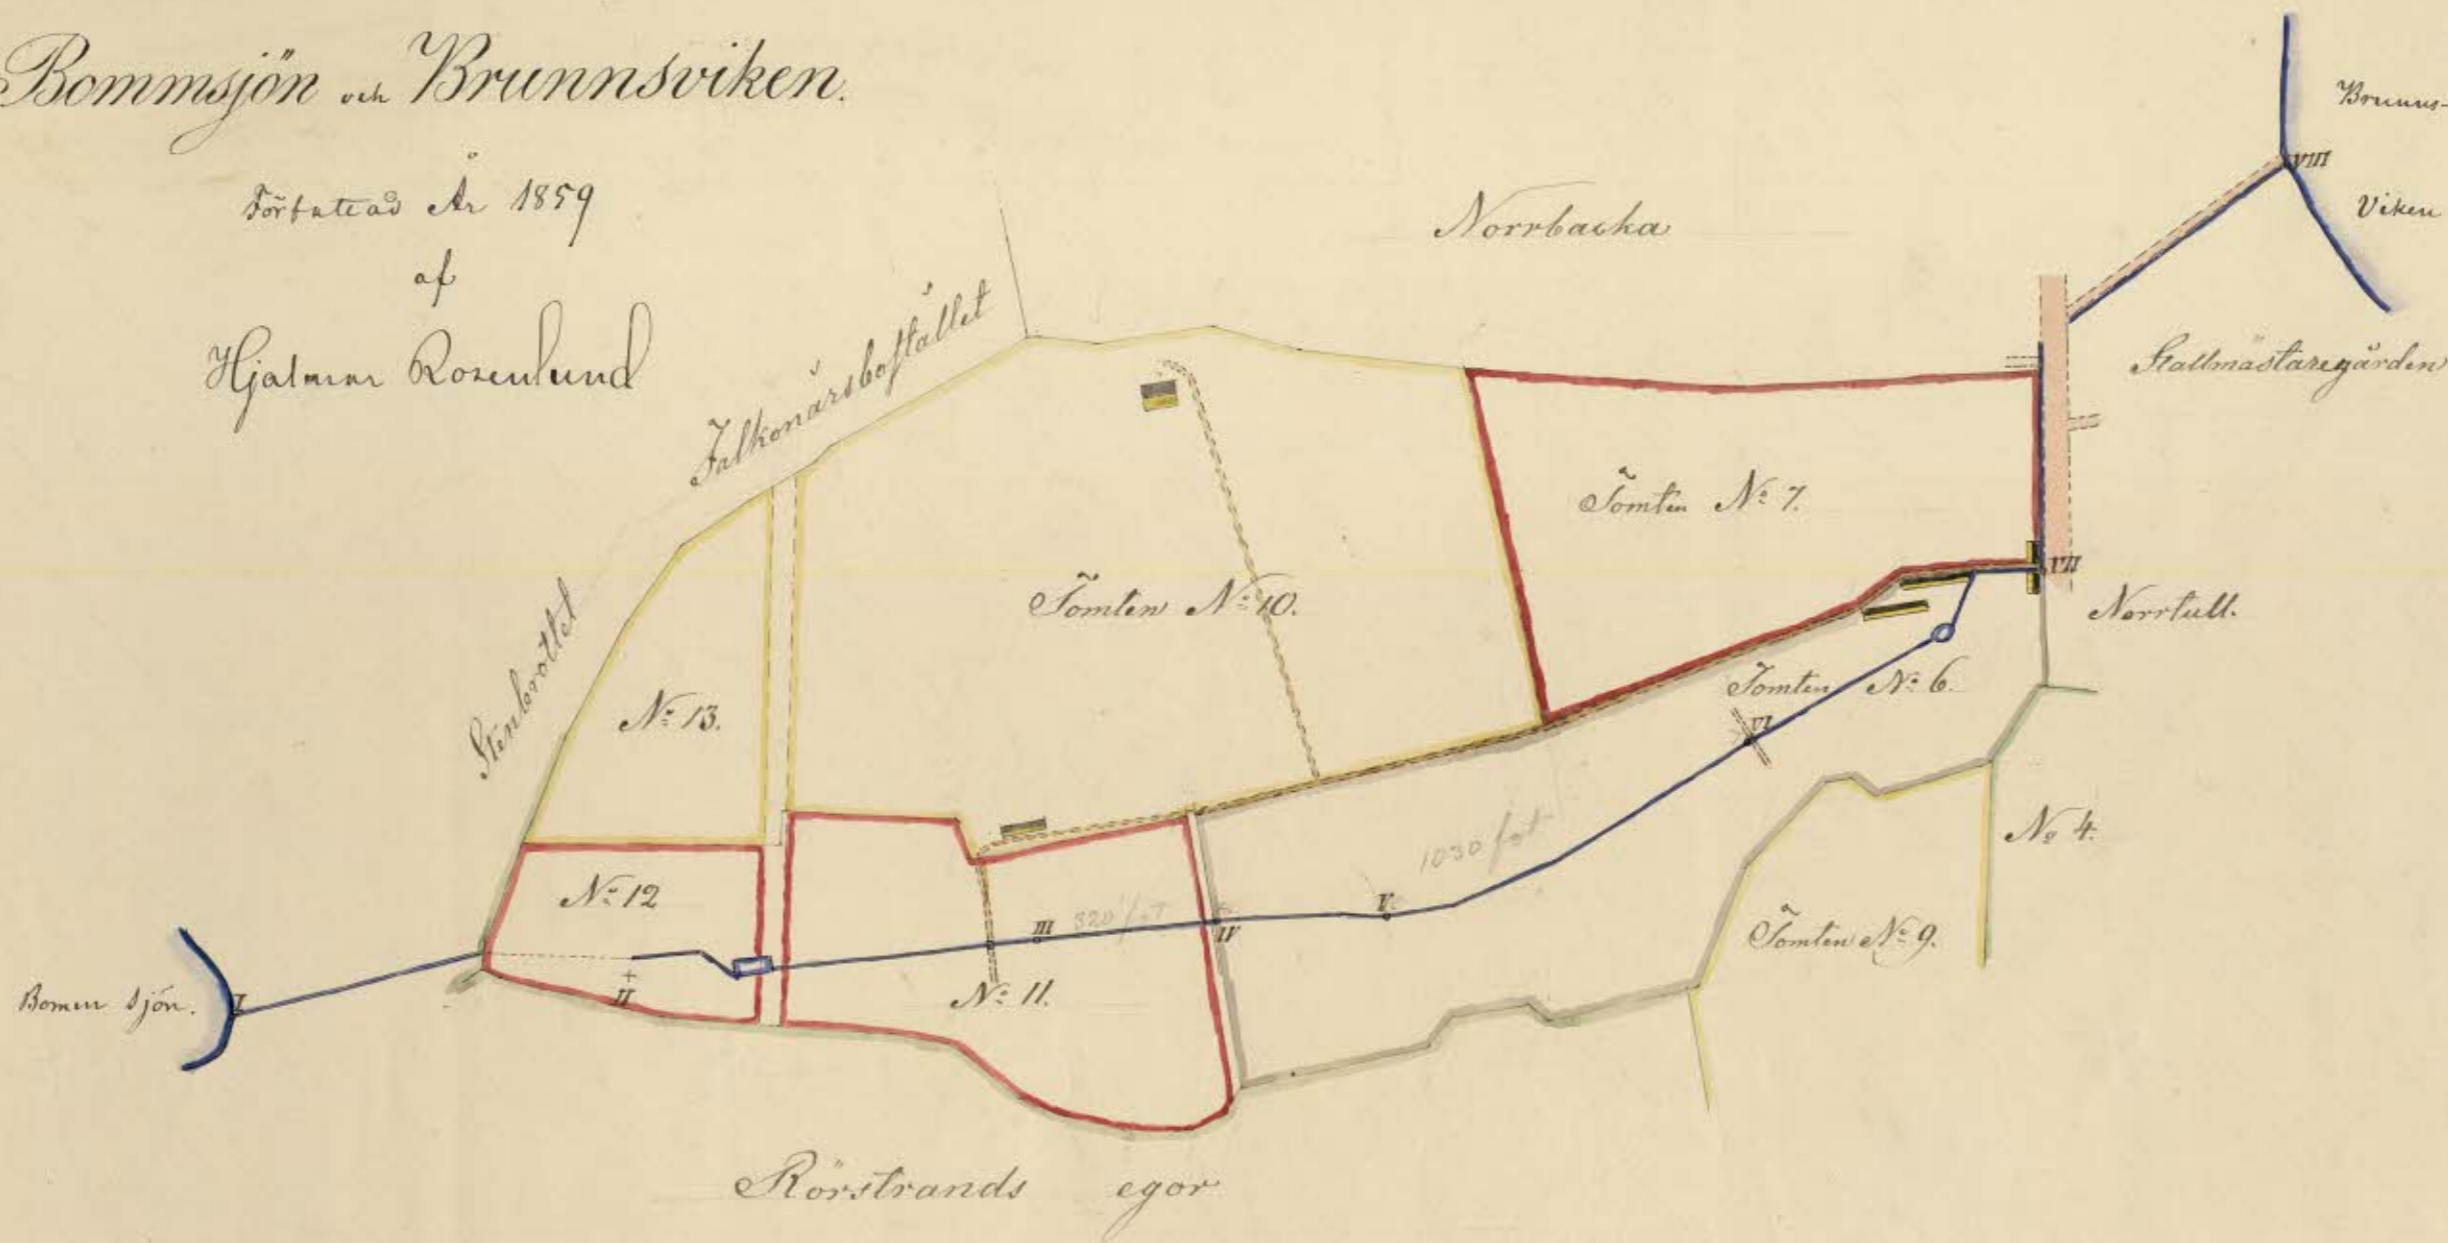

Skalan för planritningen = 400 fot per Decimeter. Skalan för Profilens höjd = 50 fot per Decimeter.  
 Öf. Rörans linien öf. III till VI visar Skeshöjningens fall och den höjningen jämförd med höjningen öf. VII till XI.

P-skäpet (Ad. Fr.)

