


Geometrisk Charta  
 Öfver  
**TOMTEN N: 2**  
 Belägen Uti  
 Andra Quarteret  
 kalladt  
 Grönland  
 På  
 Kongel. Amiralitets Platsen  
 Vid  
 Kongel. Djurgården  
 Författad i Maji Månad år 1718,  
 af  
 Jonas Broelin  
 Ingenieur & Kongel. General  
 Landtmätare.

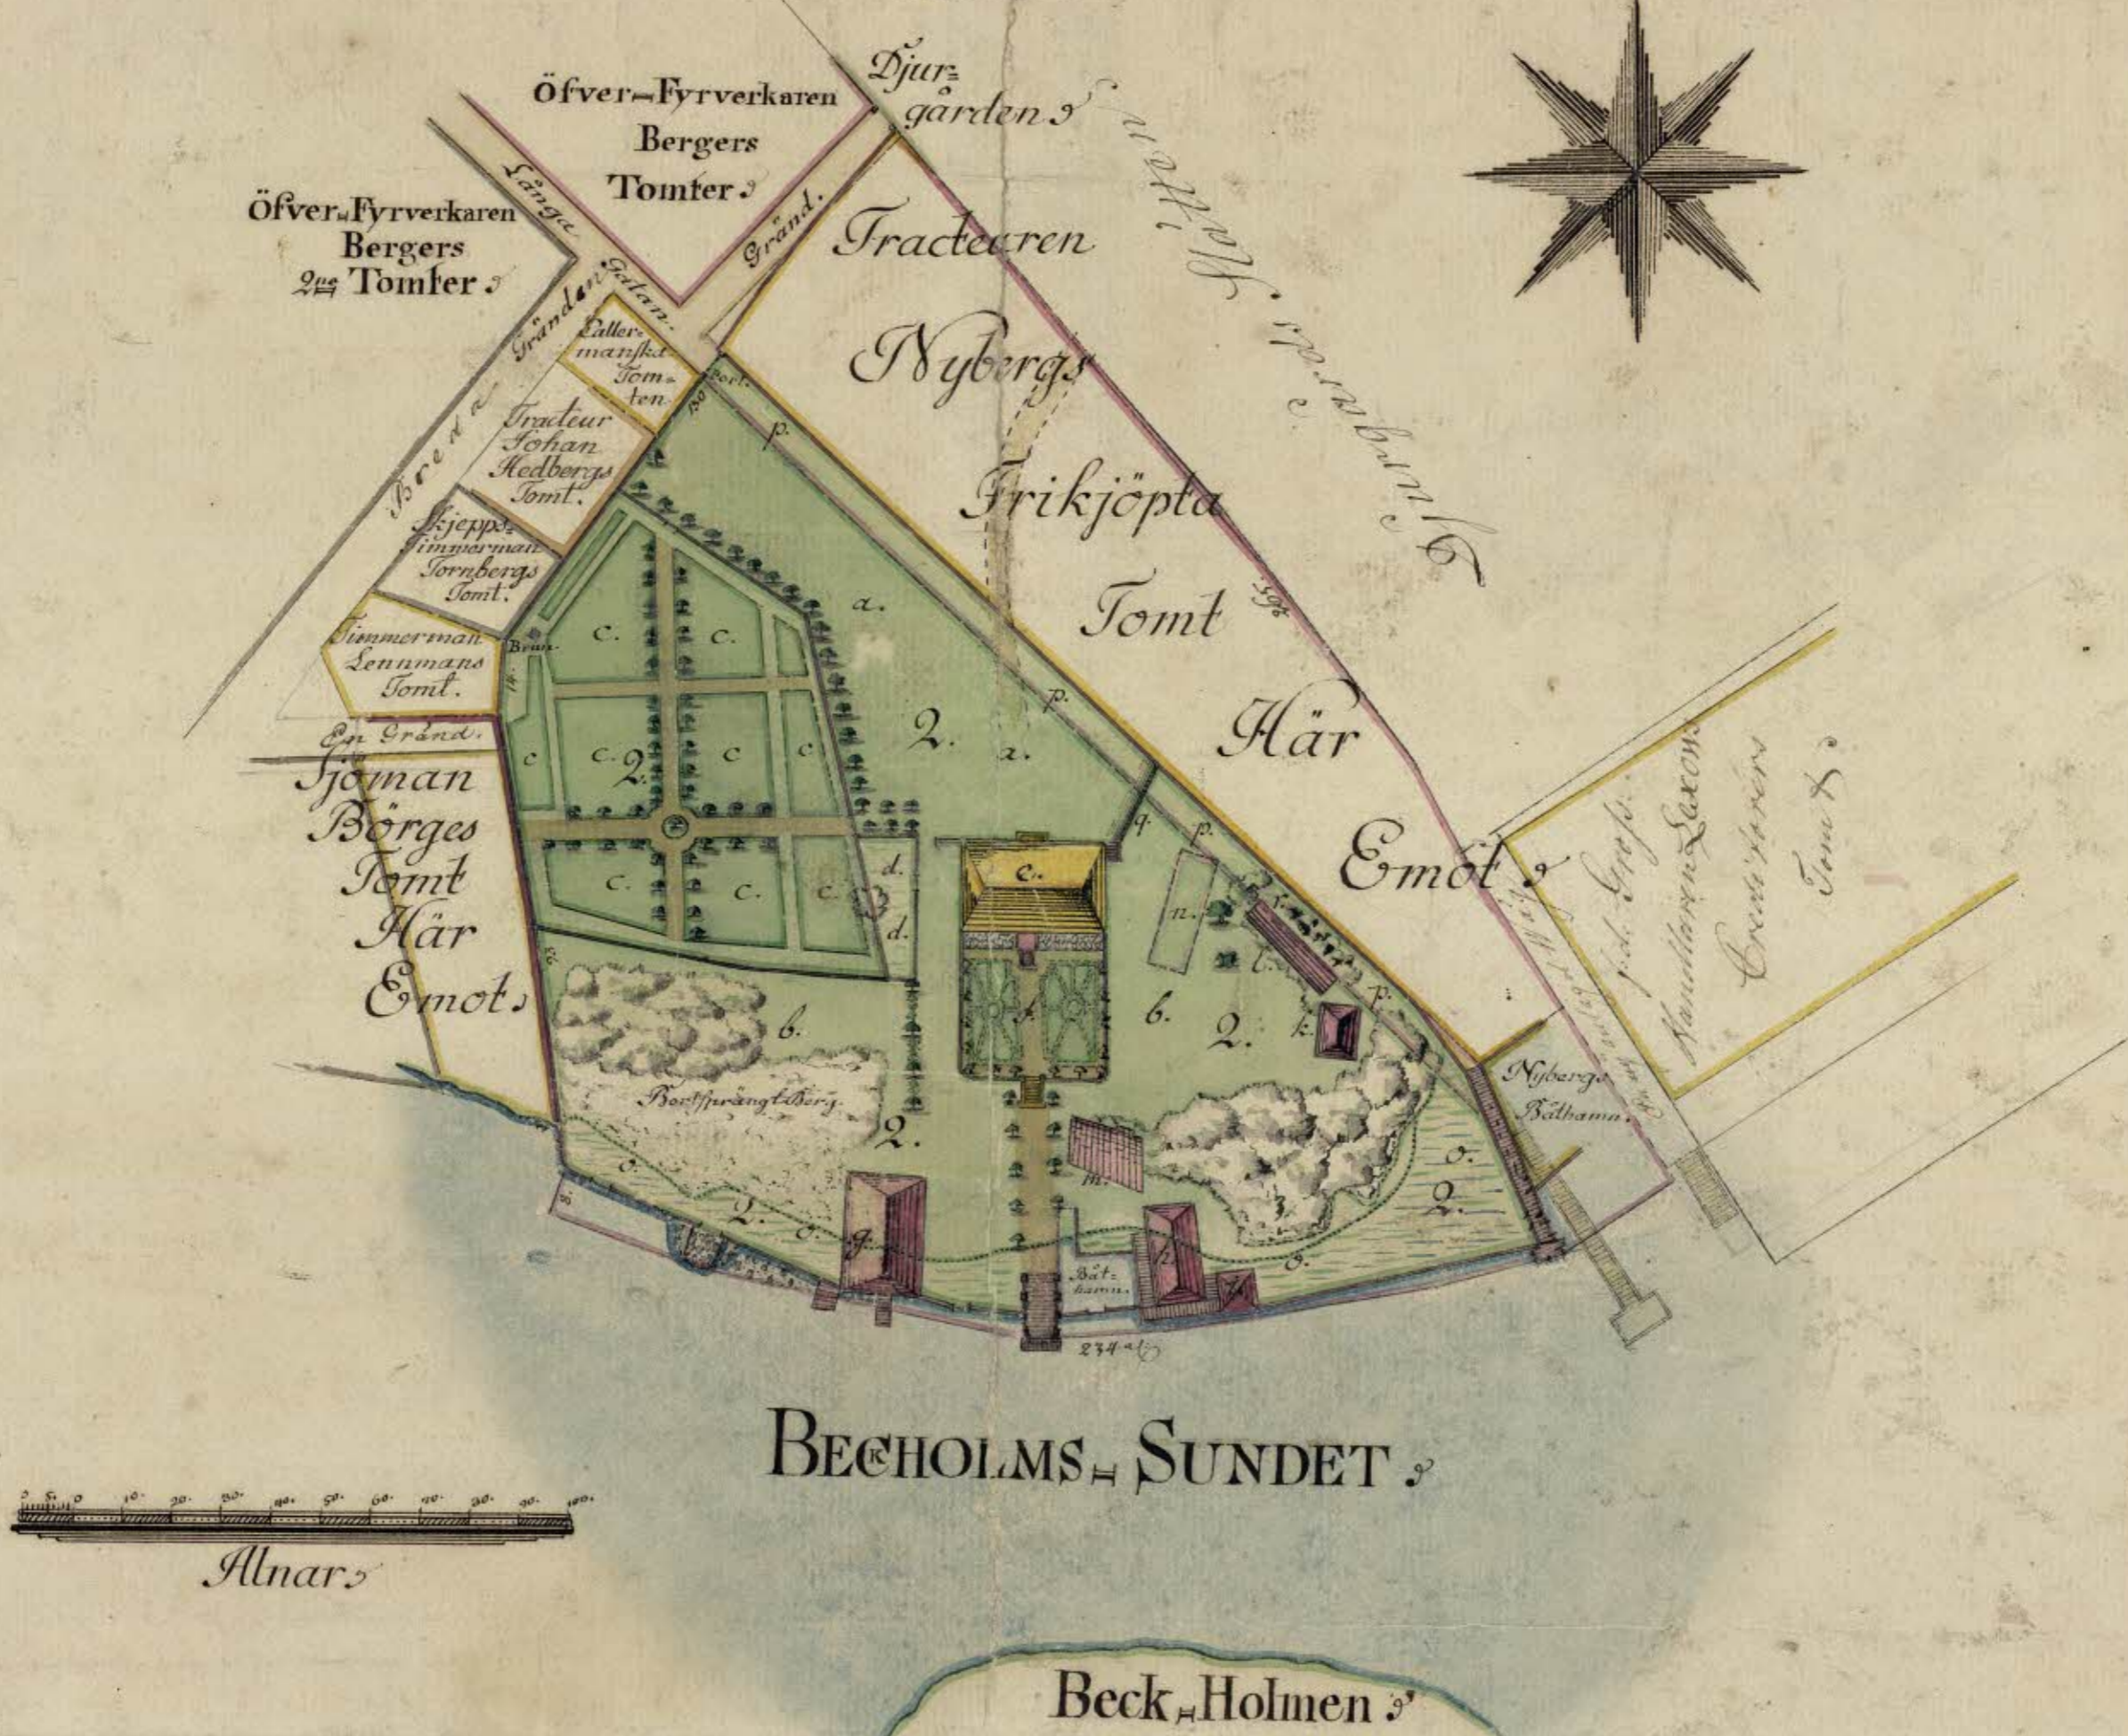

**Protocoll och Beskrifning:**

År 1718 den 21 Maji, till ädmjuk följel af Kongl. Kongel. Amiralitets Collegij i anmalden uti Skrifvelse af d. 13 April nyssnämnde År, samt Kongel. General Landtmätare Contoirs Remisse af d. 15 dito, afsmältes af understecknad Ingenieur, Tomten N: 2. belägen på Kongel. Amiralitets Platsen vid Kongel. Djurgården, uti Andra Quarteret, Grönland kalladt; hvilken Tomt nu inneskaffes, emot Tomt Orans erläggande, af Grosshandlaren i Stockholm Herr Lorenz Görjes.

Vid denna affattning voro närvarande: Å Högberättelie Kongel. Collegij vägnar, Hoffse-deron i, Högberättelie, Caspar Contoir af Herr Elias Elias Frummeri samt Revisoron Herr C. J. von Sudow, tillika med Herr Görjes, Tomtens nu varande inneskaffare, samt Tracturen Nyberg, hvars friköpta Tomt tillgränskar på den nordöstra sidan emot den designerade Gatan.

Denna Tomt N: 2. ämnas nu stående plank och tillhöande hus på två högränssande Tomter; inneskaffad 1718. När derifrån afgår till den vid nordöstra sidan designerade Gatan, till en Tabernakel, som gör i areal inneskaffad 1720. Återstä 22154.

Efter Herr Grosshandlaren Görjes upgjift, skall den nedersta delen af Tomten medelst lagd, som nu emot Sjön och på förd fullgång, vara något uphöjd och Tomten derigenom utlagd öfver ett areal inneskaffad, som uti 1736 års Charta är upgjift till 1763. quadrat alnar.

Denna nedersta del, tecknad med litet O, inneskaller arealiter 236 1/2. Om Den, tillika med Nya Gatan, afdragas ifrån inneskaffet af hela Tomten, återstår 1978 1/2.

**Kjännetecknens Betydelse.**

1. Sjelfva Tomten är, efter Skjedd planering af Herr Görjes, till dess östra del, litet, hätt och merändels jämnqvämd plan; men den andra eller östra delen, till b, sluttande emot Sjön samt bergig och ojämn.
2. Tracturen af Herr Görjes anlagd.
3. En liten Kappas, nyttias till beteke-plats.
4. Ett Wäningshus af sten, uphöjdt af Herr Görjes.
5. En liten Parterre eller Blomster-Trädgård.
6. Magasin af trä.
7. En Kyrka och Bagare-stuga i Afträdes-hus.
8. Ett Trähus.
9. Köns och Kalkon-hus.

- m. Skog och Ved-bod af bräder.
- n. Is-kjällare, således under jord.
- o. Den nedersta delen af Tomten, utom den prickade lin en c. af Sjön, som af Herr Görjes påstås vara af Kongen fylld af Sjön, och hvar till 1736 års Charta öfver gifver anledning.
- p. Den designerade Gatu-Öppningen, till continuation af den deremot i nordöst Svargude, kallade Länga Gatan.
- q. En affattning, med språnjd sten, af 32. alnars höjd emot nedre Tomt-Delen.
- r. Det Ställe, hvarst Herr Öfver-Fyrverkaren Bergers, nedan börjat med bergsprängning, till gatu-öppningens planering.

Igenom den designerade Gatans rida utläggning, efter öfva planket af Sjön, återstår Tracturen Nyberg en liten smal del, som enligt dess gjorda omräknan, värdel: skall tillhöra Hans Comiti men, genom plankets böjning, tillhöra varit i emot Herr Görjes Tomt. Deremot afgår med samma Skjäl, en liten trängel med vid Sjön och Nybergs Sjö-Öfver, till den Rättningen närmare öfver. Således förvårdadt och bekräftat är och lag, förskrifne Jonas Broelin.

