

Öfver
 MARIA BERGS PARLÖSSA NE-KARASQUES Hus och BYGGNADER,
 samt Desj infångda och närmaste
 Hlem ågor,
 på Kongsholmen,
 Söderom Stads Hagen, i det Quartet Solwjanen,
 under N^o 101, i Sjö och Skärgårdens egen grund belägnat,
 År 1770,
 Hieronim von Döring,
 Sjö och Skärgårdens Ingenieur.

- 89
- BESKRIFNING
- A. Wedgården, innehållandes 12 1/2 K².
 - B. Åker Lappa, innehållandes 1 1/2 och 5 K², arealiter.
 - C. Sjelfwa Gårds- och Bruks-Platzen, innehållandes
 arealiter, emellan Sjö-Stranden och Långsulan i de
 andra Sörne, 4 1/2 tunnland och 8 K² arealiter, 49500
 Quadrat-Ålnar.
 - D. Trögården, innehållandes 1 1/2 och 24 K², arealiter,
 24500 Quadrat-Ålnar, wid.
 - E. Trögården.
 - F. Luft, Hus.

utqvart. Malaren under N^o 101 & 102
 Maria Bergs ägar utqvart. Malaren
 31 Tunnland och 6 1/2 del Nagal.
 Hieronim von Döring



Norr.

88

89

Blatt 1

Öfver

M. H. BERG'S Parades- och Gårds- och Byggnads- och

samt Desj Inslängda af närmaste

Helmågor,

på Kungsholmen,

Söder om Stads Hagen, i Quartet Solwifaren,

under N^o 101, i fri och lagad, egen grund belägen,


afgränsad,

A. K. 1770,
Hieron von der Burg,
Stadsbyggnads- och Byggnads-ingenieur.

BESKRIFNING

- A. Wedgården; innehållandes 12¹/₂ K².
- B. Åker-Lappa; innehållandes 1¹/₂ och 5¹/₂ K² arealiter.
- C. Sjelfwa Gårds- och Bruks-Platzen; innehållandes arealiter, emellan Sjö-Stranden och biffångsalm i de andra sidorna, 4¹/₂ tunnland och 8¹/₂ K² arealiter, af 57500 Quadrat-Alnar.
- D. Trögården; innehållandes 1¹/₂ och 24¹/₂ K² arealiter, af 24500 Quadrat-Alnar, widd.
- E. Trögårdens Hus.
- F. Luft-Hus.

afgränsad. Mätaren under N^o 101 20,
öfver nya Mått, 2, och, 4.
Maria Bergs ägor utgör a tillfamnans
37 Tunnland och 6¹/₂ K² Mått.
Hieron von der Burg

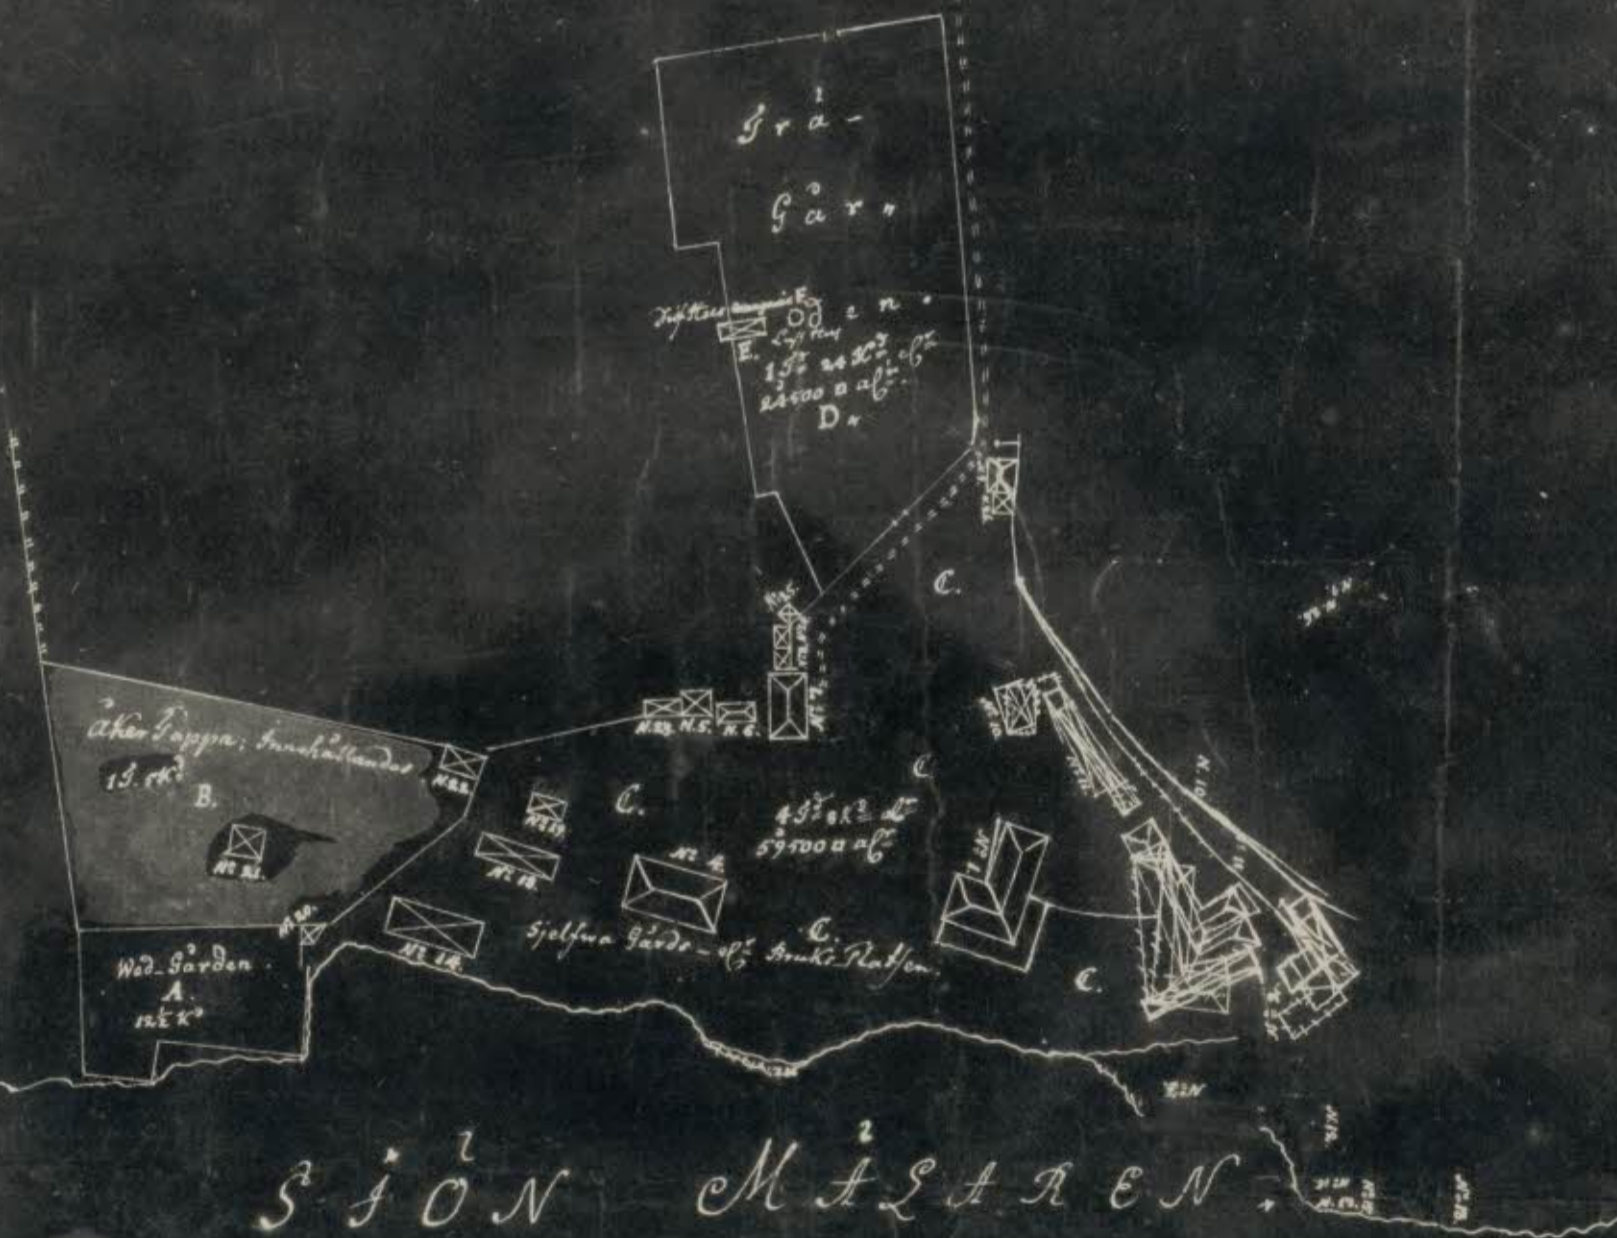

Söder.

