


Riddar NORR.

Sjandens

Utdrag af Stad Ingenieurens
Petrus Theley Charta öfver Stockholm
För att visa de Ställen på Maria
Sidan vid Skinnarviken hvar rätt
inga namn vid grändarne är utfatta.

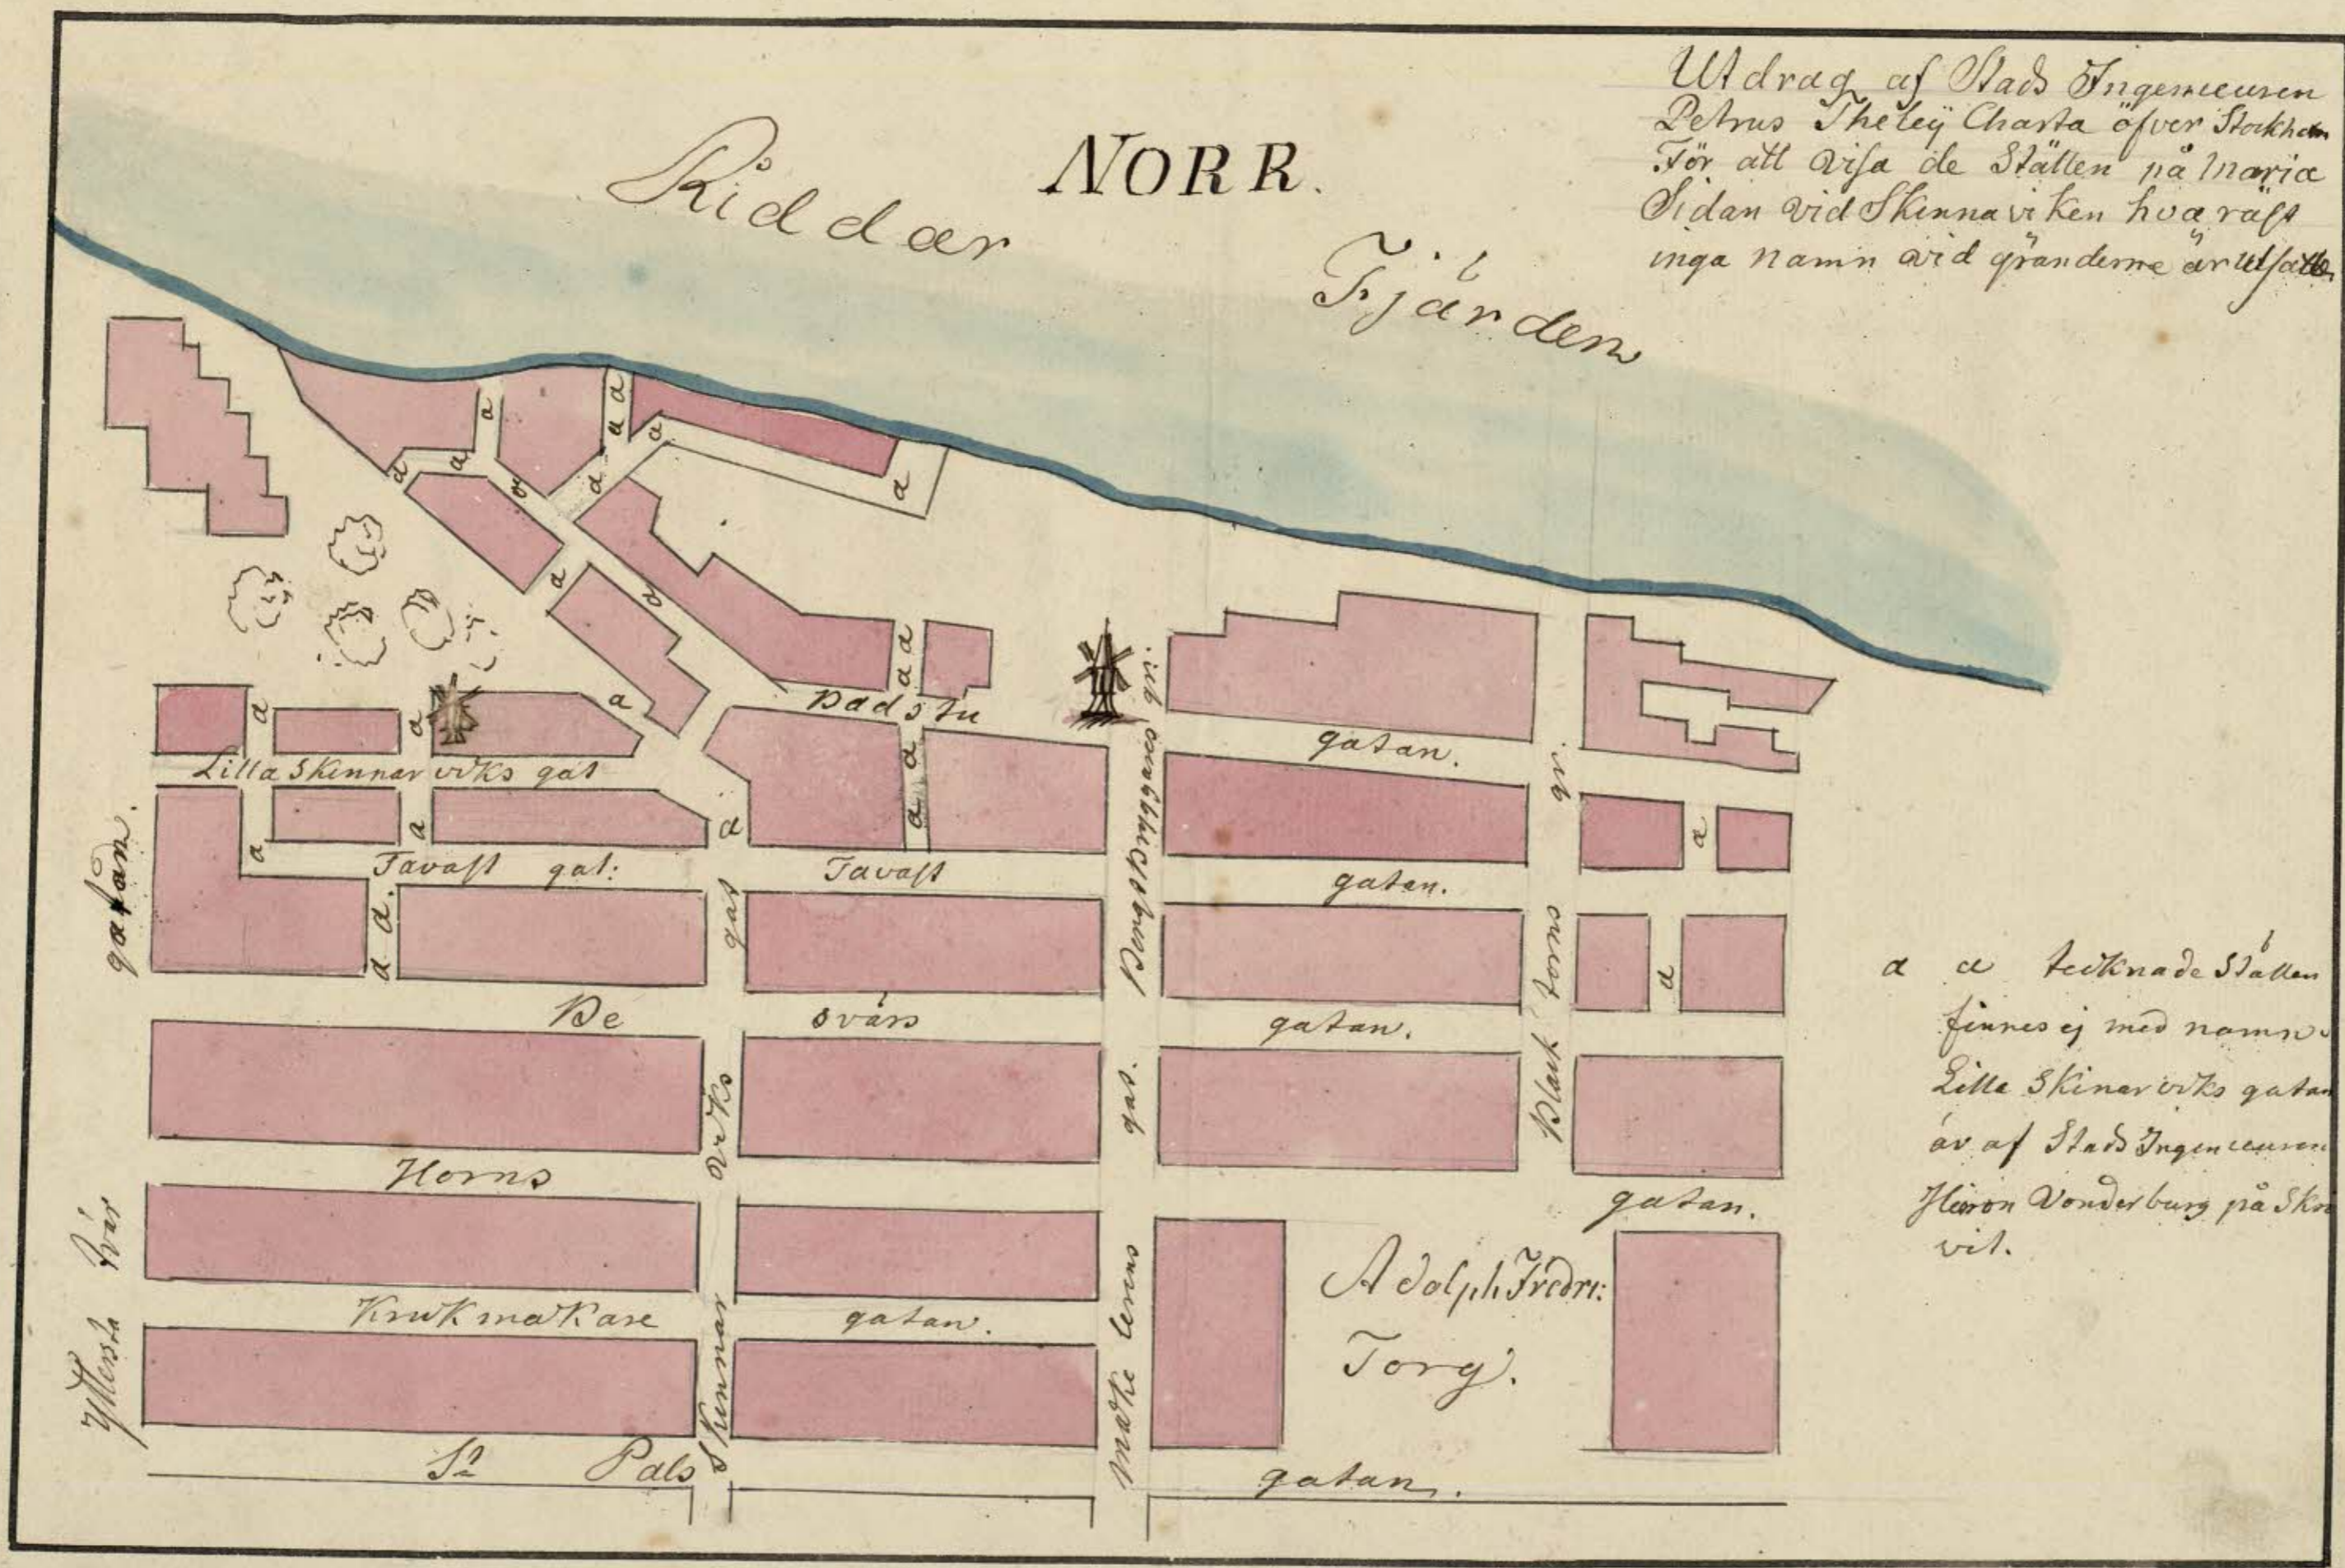

a c tecknade Ställen
finnes ej med namn
Lilla Skinnarviks gatan
är af Stad Ingenieurens
Hieron Wondersburg på Skinnar
vik.

