


Här
Läng = Gatan
Bredder

Stads
Bred
Gränden

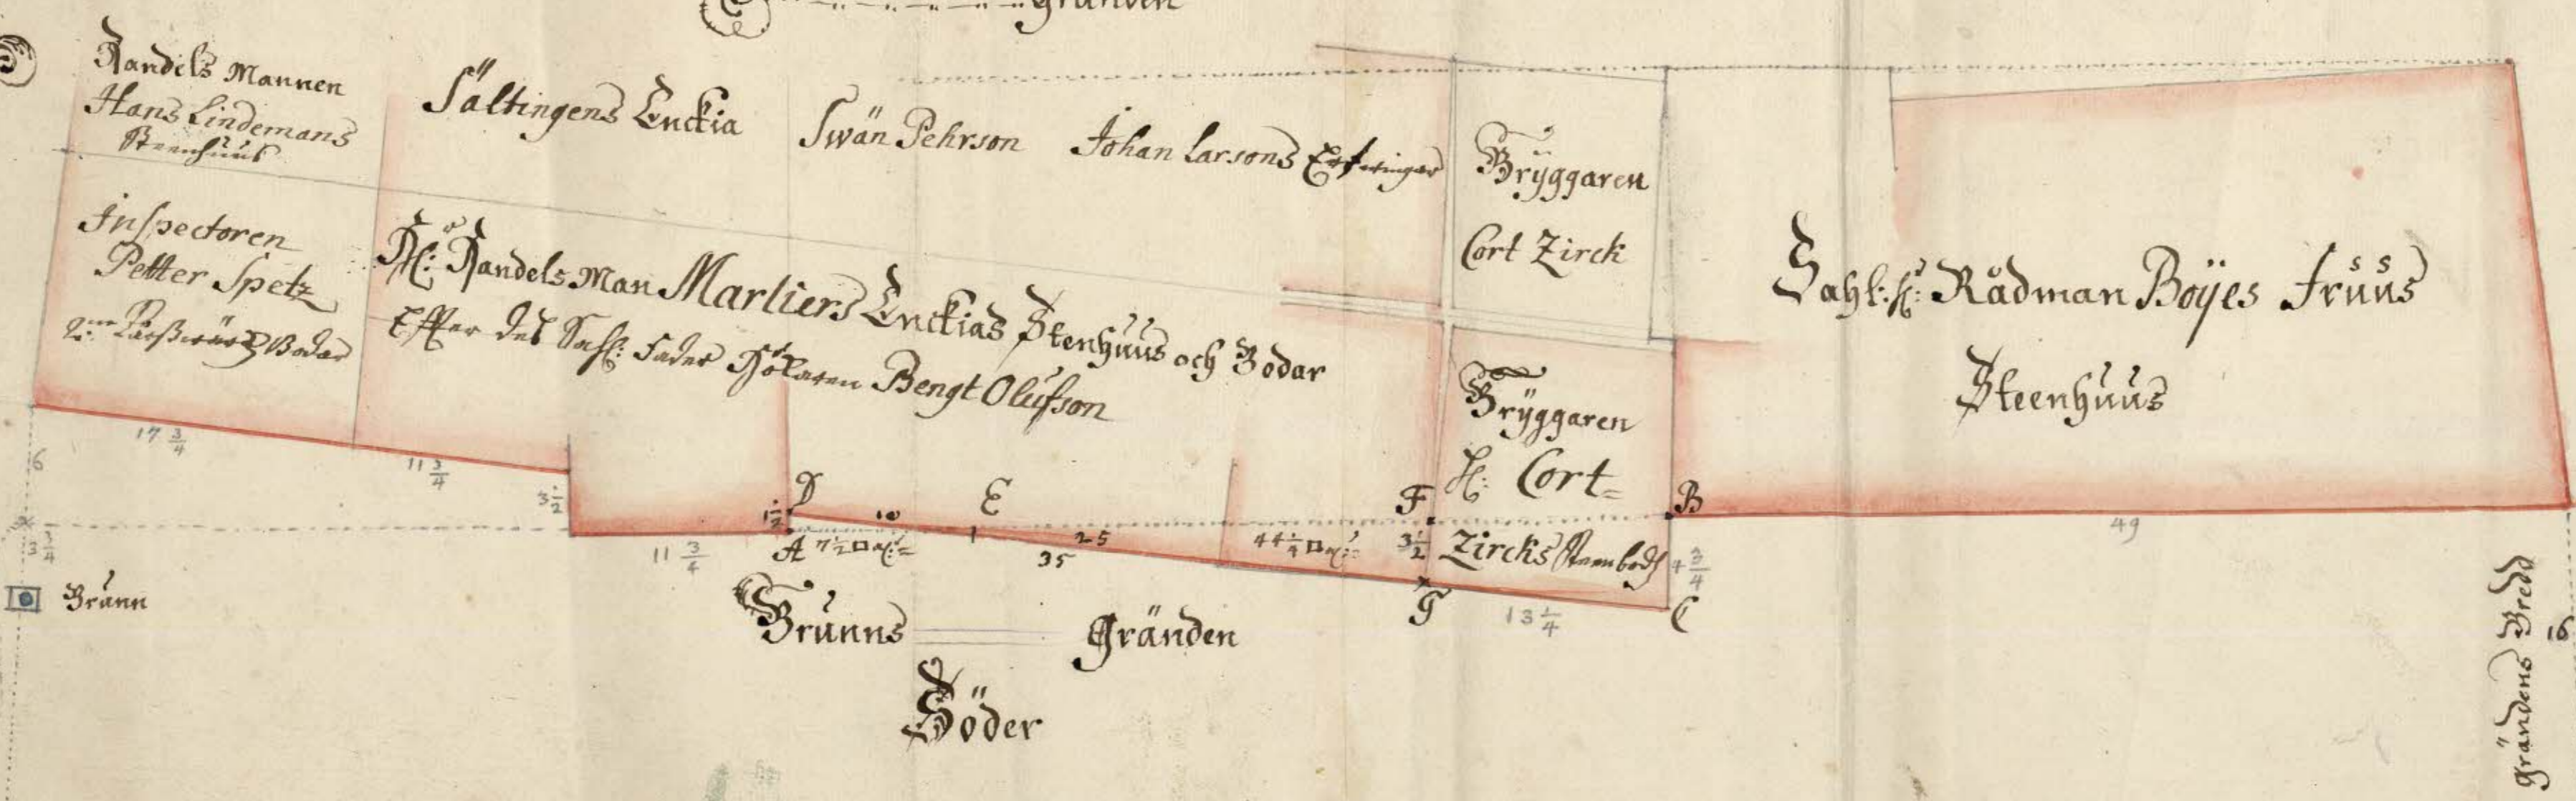

Stroon
Hegen
"Ofver = mid = Hegen
Grändens Bredd 16

AF det Läst. Räkning och Embetz Collegij Remiss som mig ut warden d. 24 Januarij A. 1717

Communicerat att med Besättningar Jurdämna angående Läst Räkning
 Bodare Madus Kjöfranda vid Öfver Islen i Staden och Stadsgränd
 i Öfver Quarteret belägnad äro, Ofver Linien A. E. F. B. som samman
 Gått offron Grändan stalle Regulieras of Byggnad, Of som Madam
 Martier för sitt Läst samt of Byggnad Madus Kjöfranda Linien D. G. som är uti
 Intersection E. Formerar två ämne trianglar Namnt: Den lilla Triangel
 A. D. E. 7 1/2 quad. af: of den Andra Kjöfranda Triangel: E. F. G. 1/2 Zirck
 Hambud 44 1/4 quadrat af: Beläggat således Resten när den lilla
 Triangeln of dragis ifrån den Andra Kjöfranda Triangeln
 36 3/4 quadrat utkom

No. Diana

L. Hagb.

