


Grundriktning öfver En Del af Stadsens Westra Del.
O. S. R.



O. S. R.

Anteckningen upprättad år 1742.

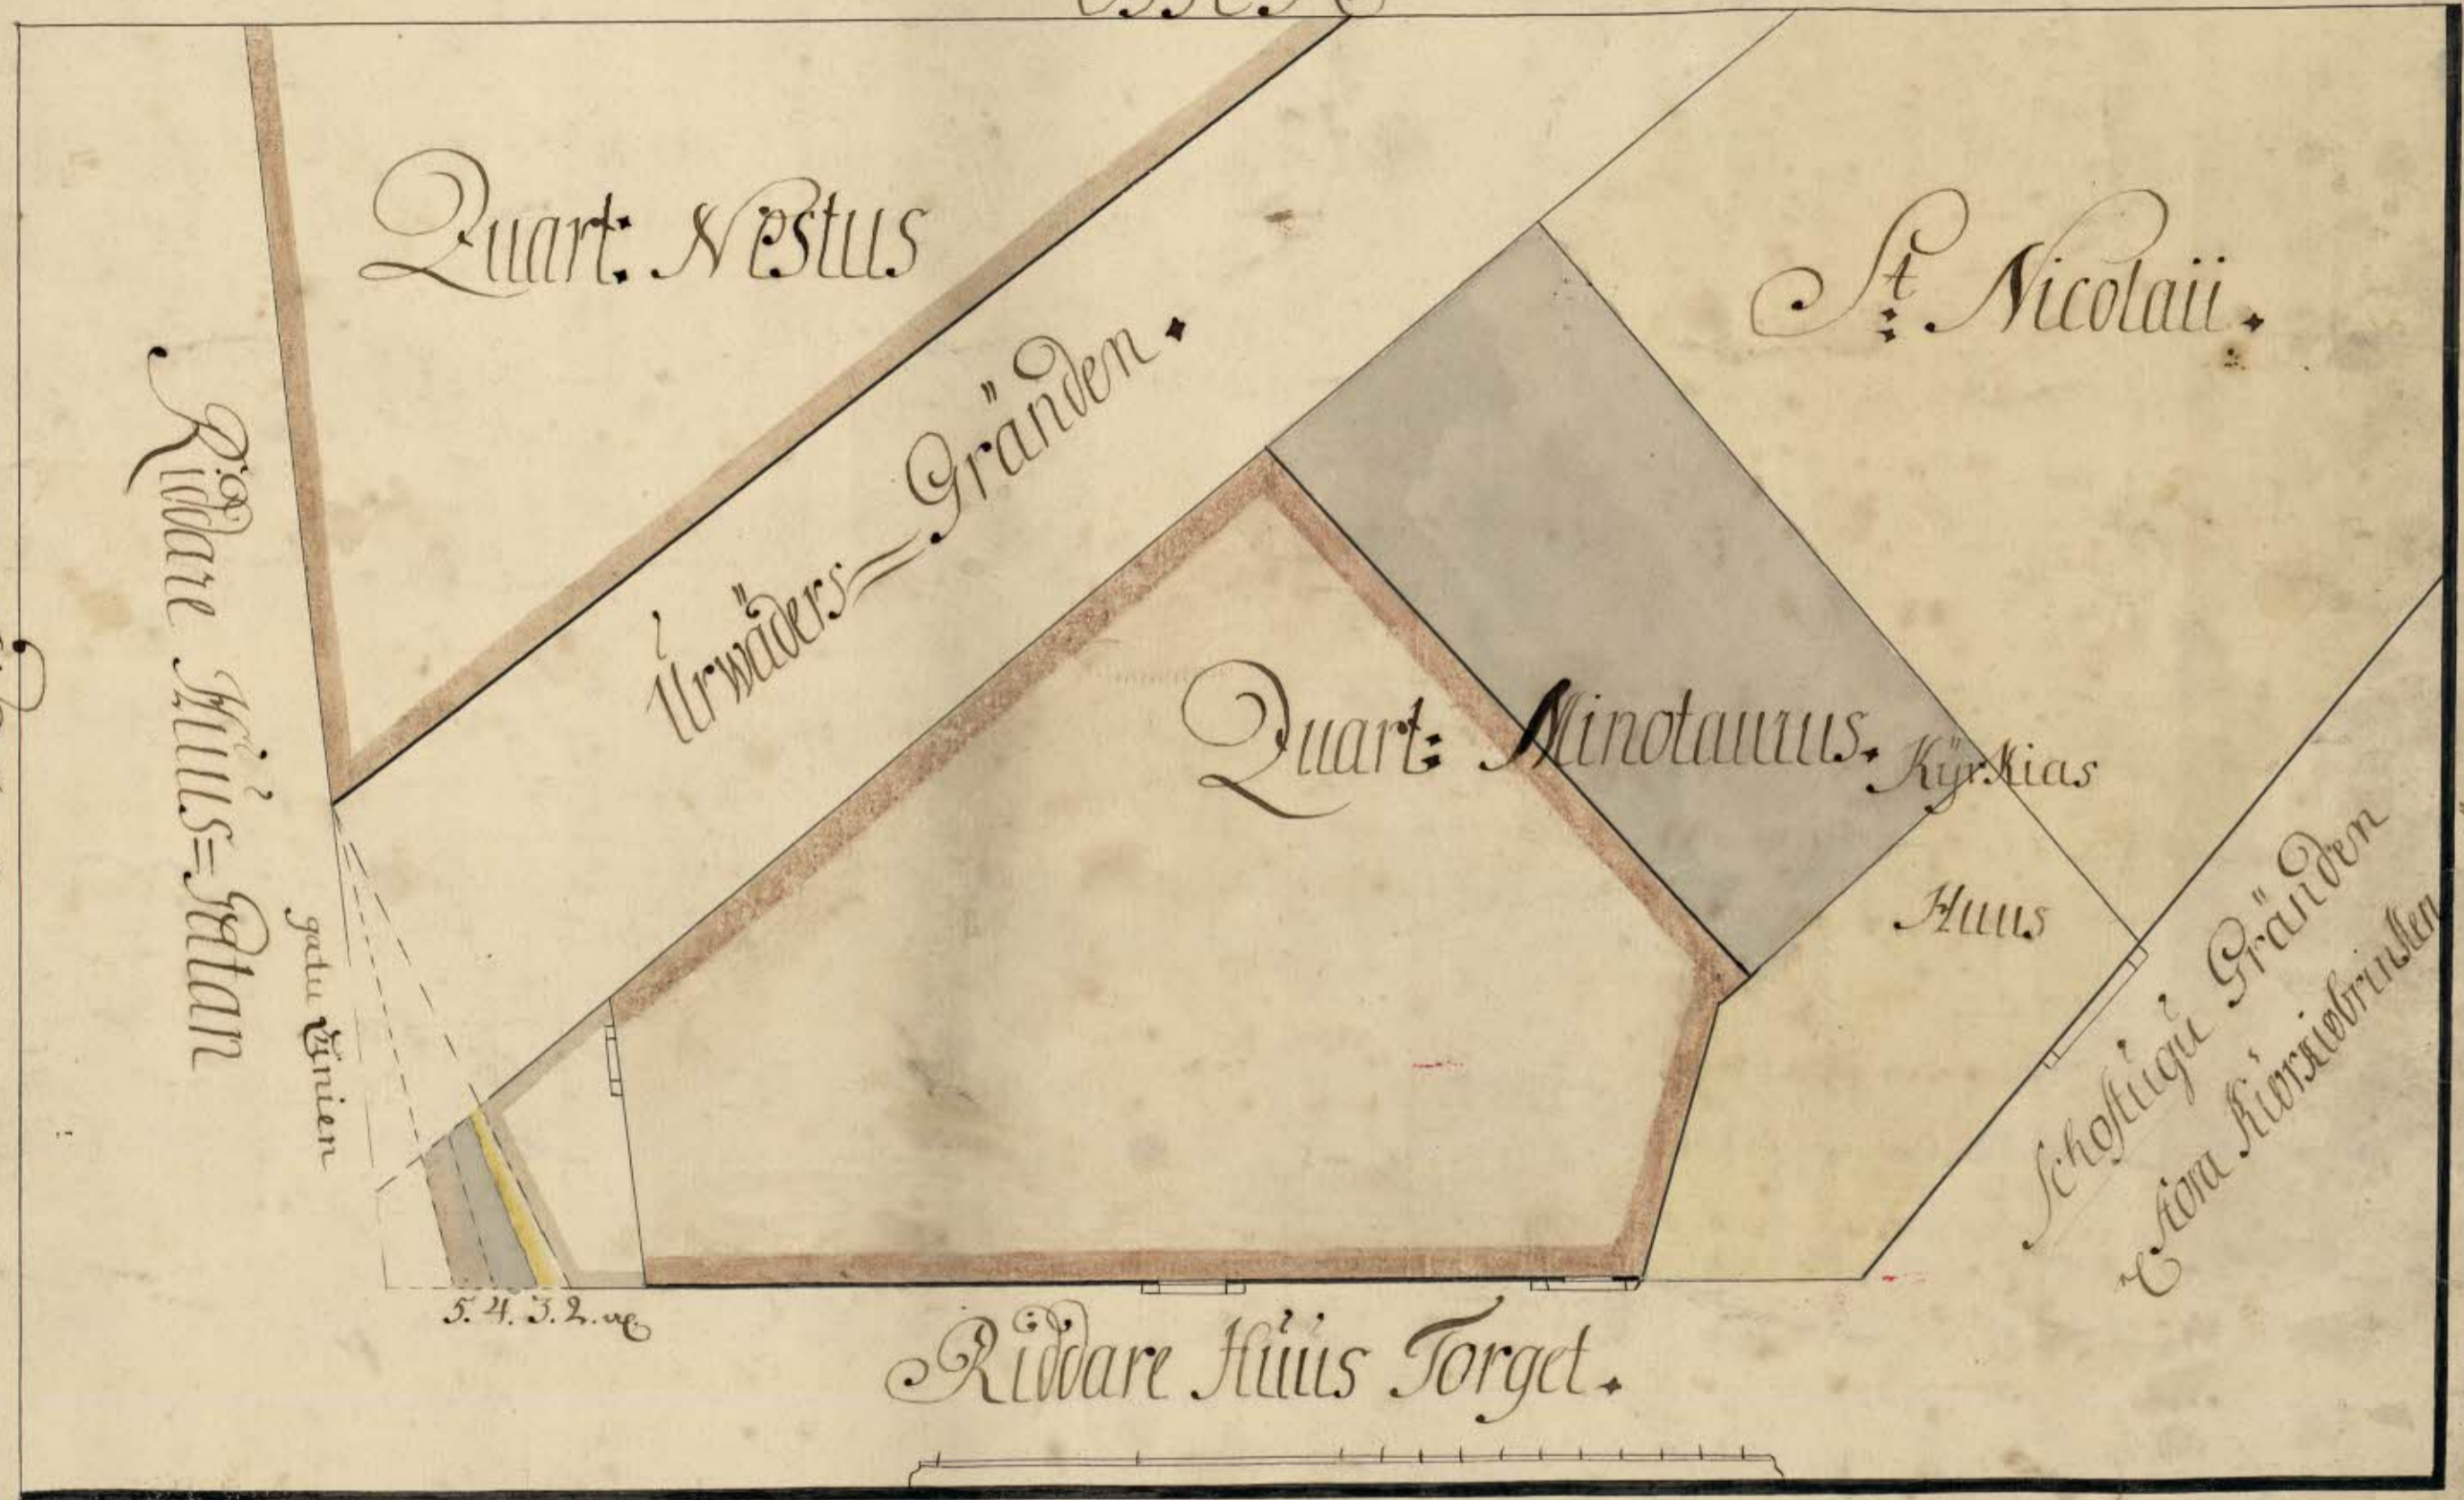