


7

Geom: Charta
öfver
St. Olofs Kyrko-
gård.

Stora Badströmic Gatan

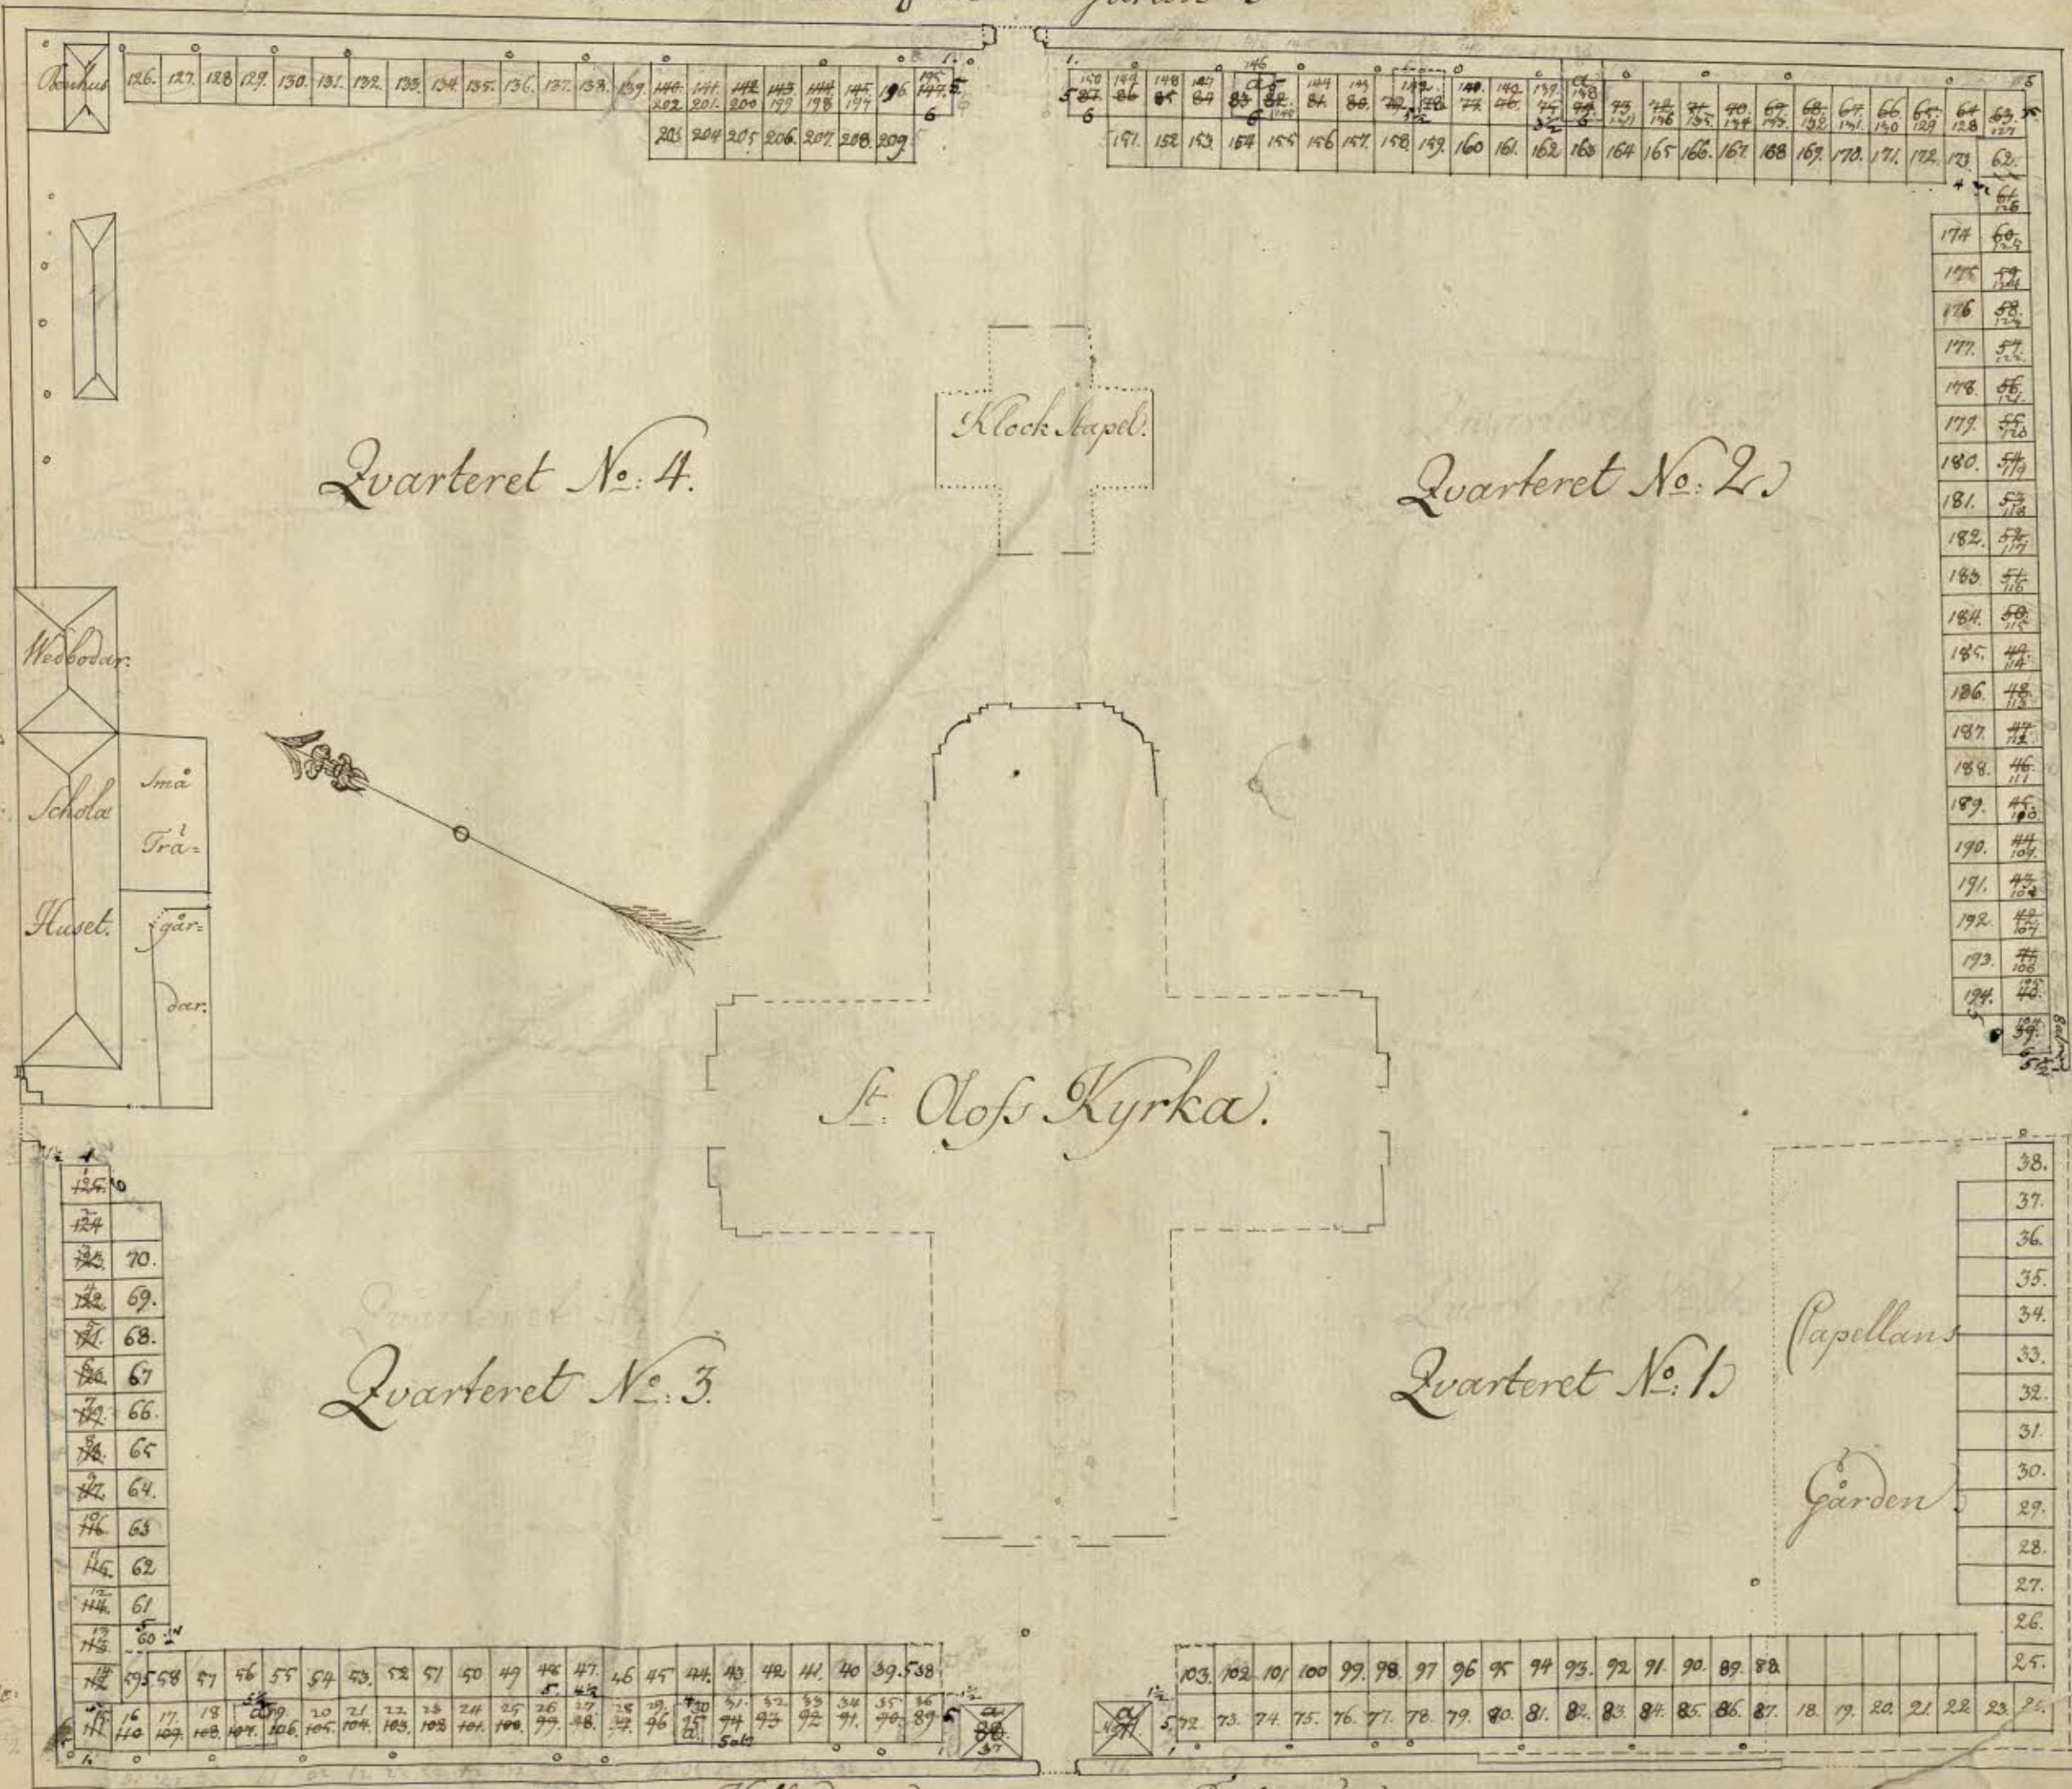

Kammakare Gatan

Saltmätare Gränden

alne Mått

Quarteret No. 4.

Klockkapel.

Quarteret No. 2.

St. Olofs Kyrka.

Quarteret No. 3.

Quarteret No. 1.

Papellans

Gården

Holländare

Gatan

St. Olof Södra Kyrkogatan.

Repslagar gatan.
Nota.

Lit. A utvisar de 6. redan murade grafvar, hvilka ej ifrån sine stäl-
len komma at flyttas; dock kunna
nånde, efter den ordning, som i
Chartan är utfält, få sin behöri-
ga Nummer 2
Flisar och en Platts, som i Char-
tan med sin Nummer, fins utlek-
nad, ifrån och med No. 2. lid och med
No. 147. är 5. aln. lång och 4. alnar bred,
och innehåller således 20 quadrat
alnar, i hvar antagandes No. 1. och 88.

P. (Ad. Fr.)

2

