


Plan och Profil karta
 för
 Wattenöraget emellan
 Bommsjön och Brunnsviken
 författad år 1859
 af
 Hjertmar Roslund
 Landtmätare.

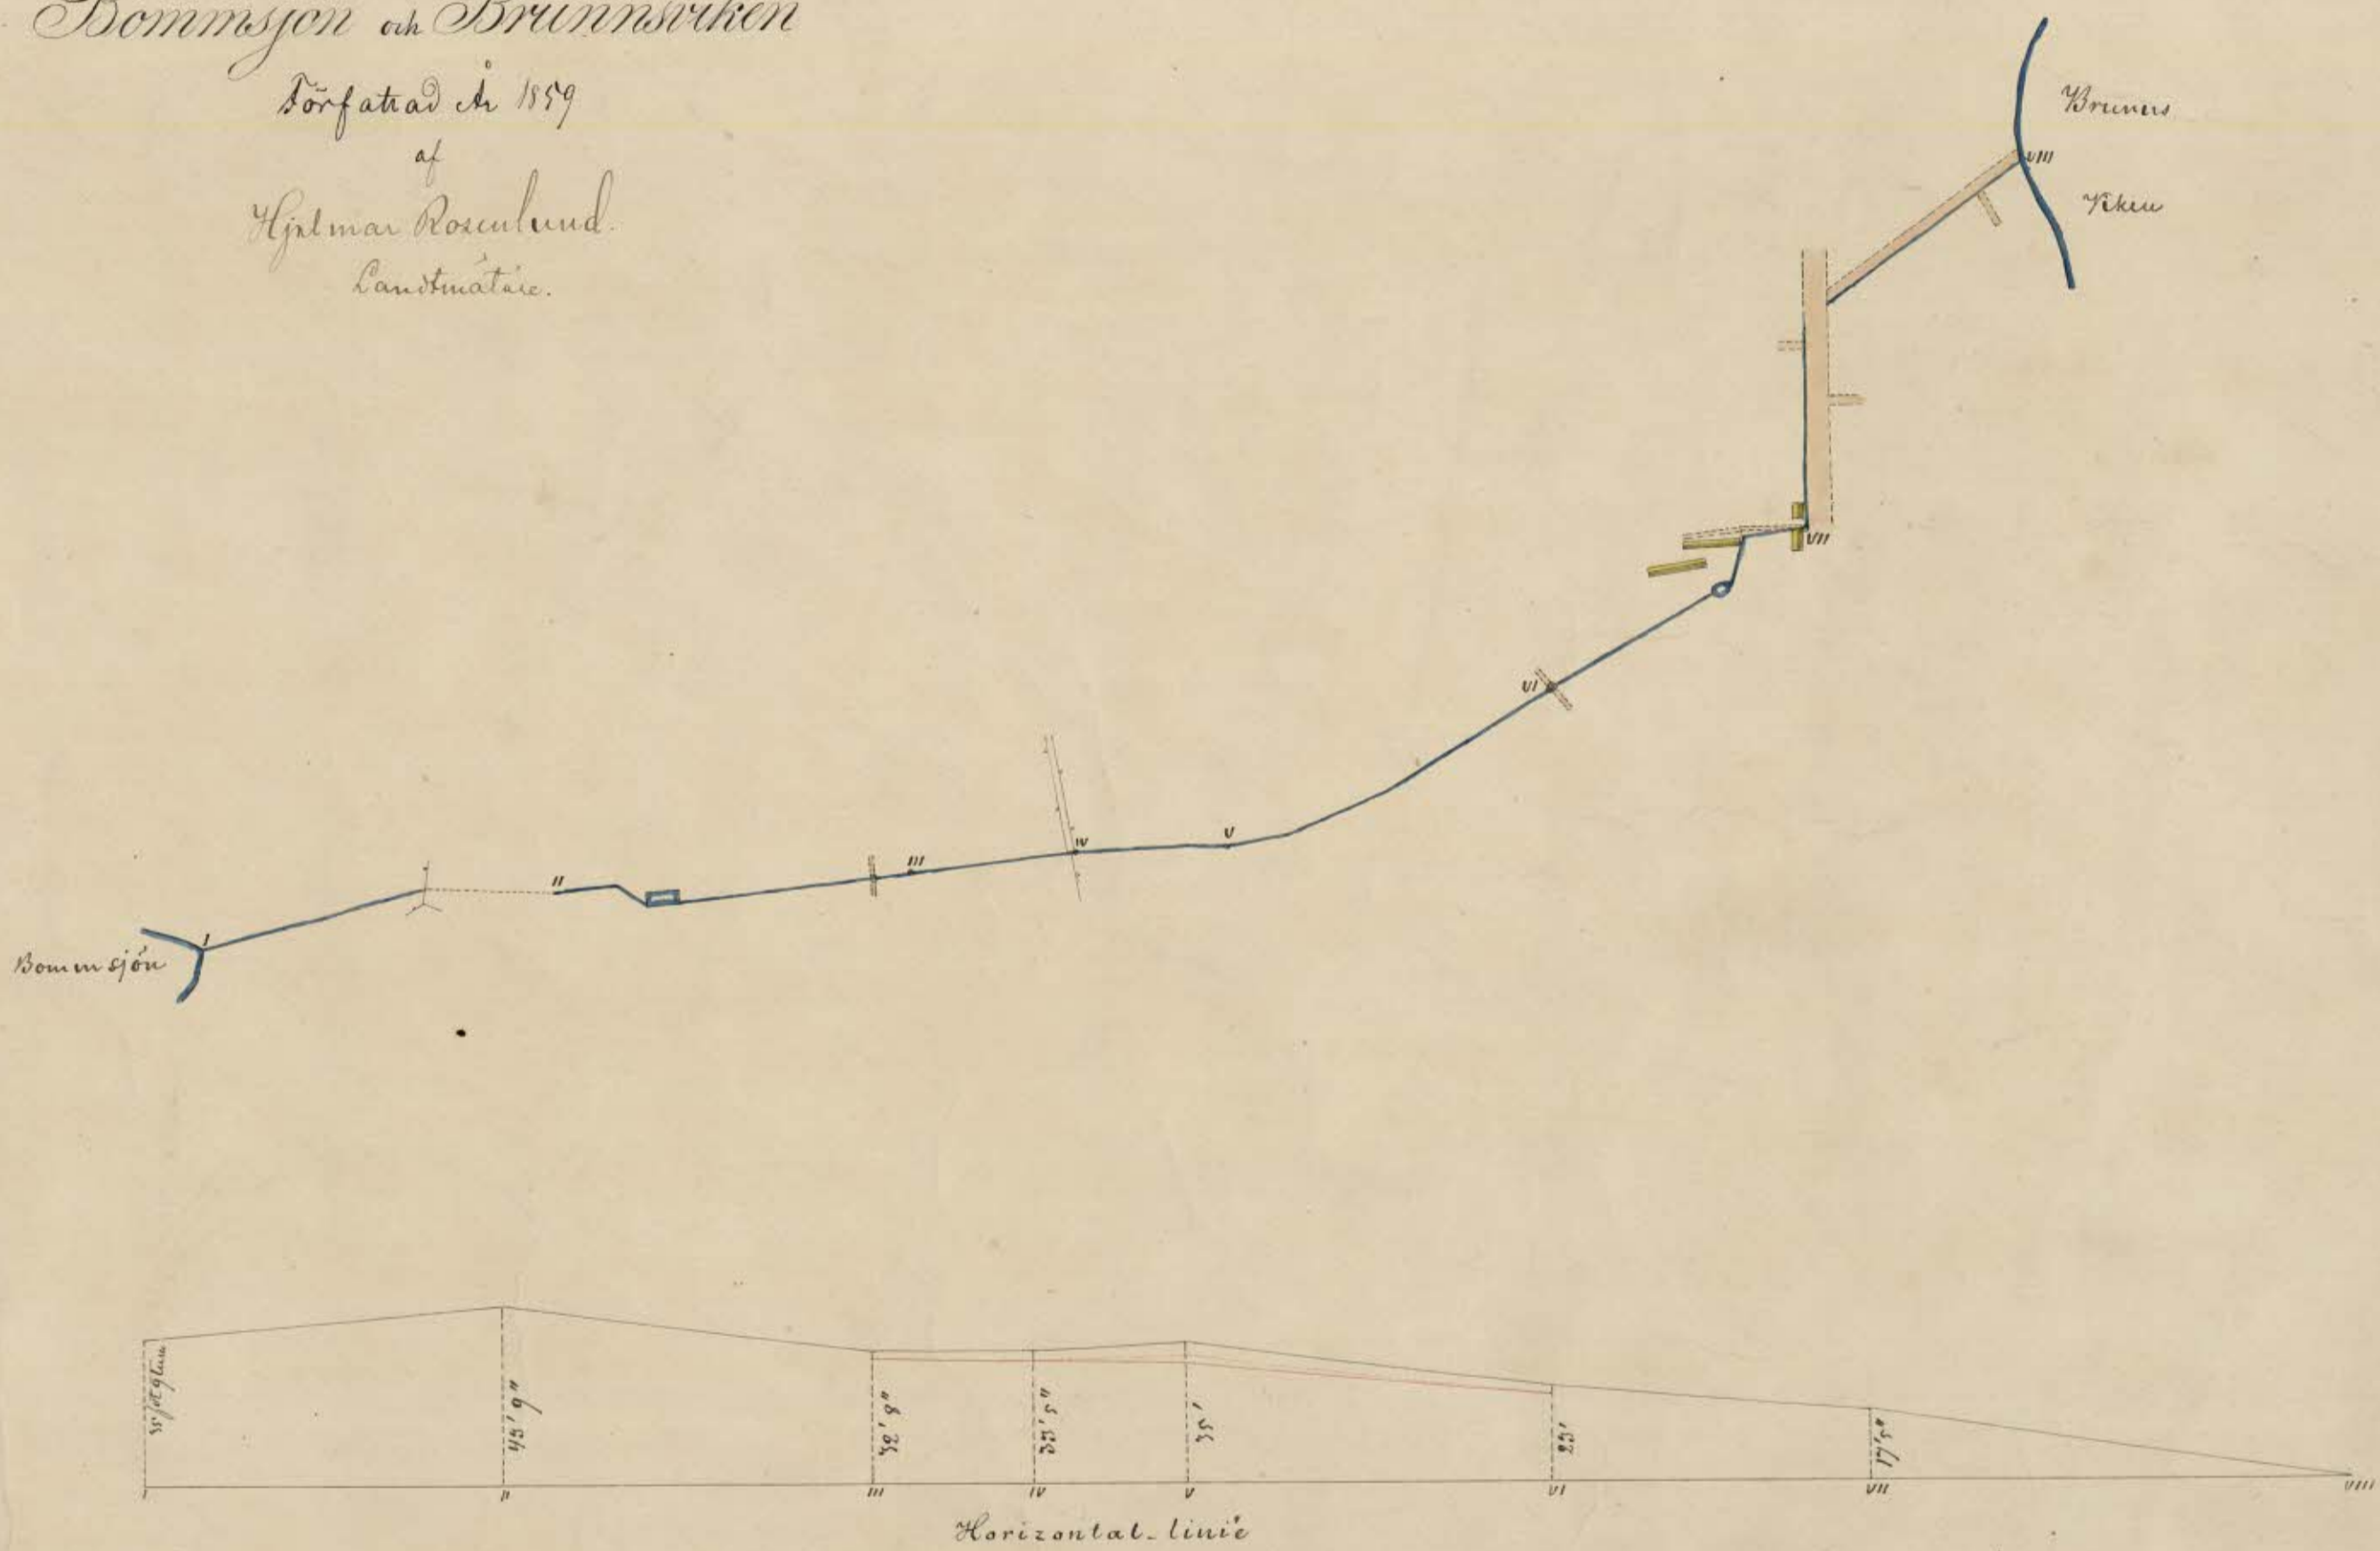

Skalan för planritningen = 400 fot p. en tum.
 ————— profil ————— = 50 " —————

Loz linien ifrån I-III-VI visar dikesbotnen sådan den för vara.
 ————— prickning ifrån IV-VI ————— visar där den befinner.

P-skäpet (Ad. Fr.)

