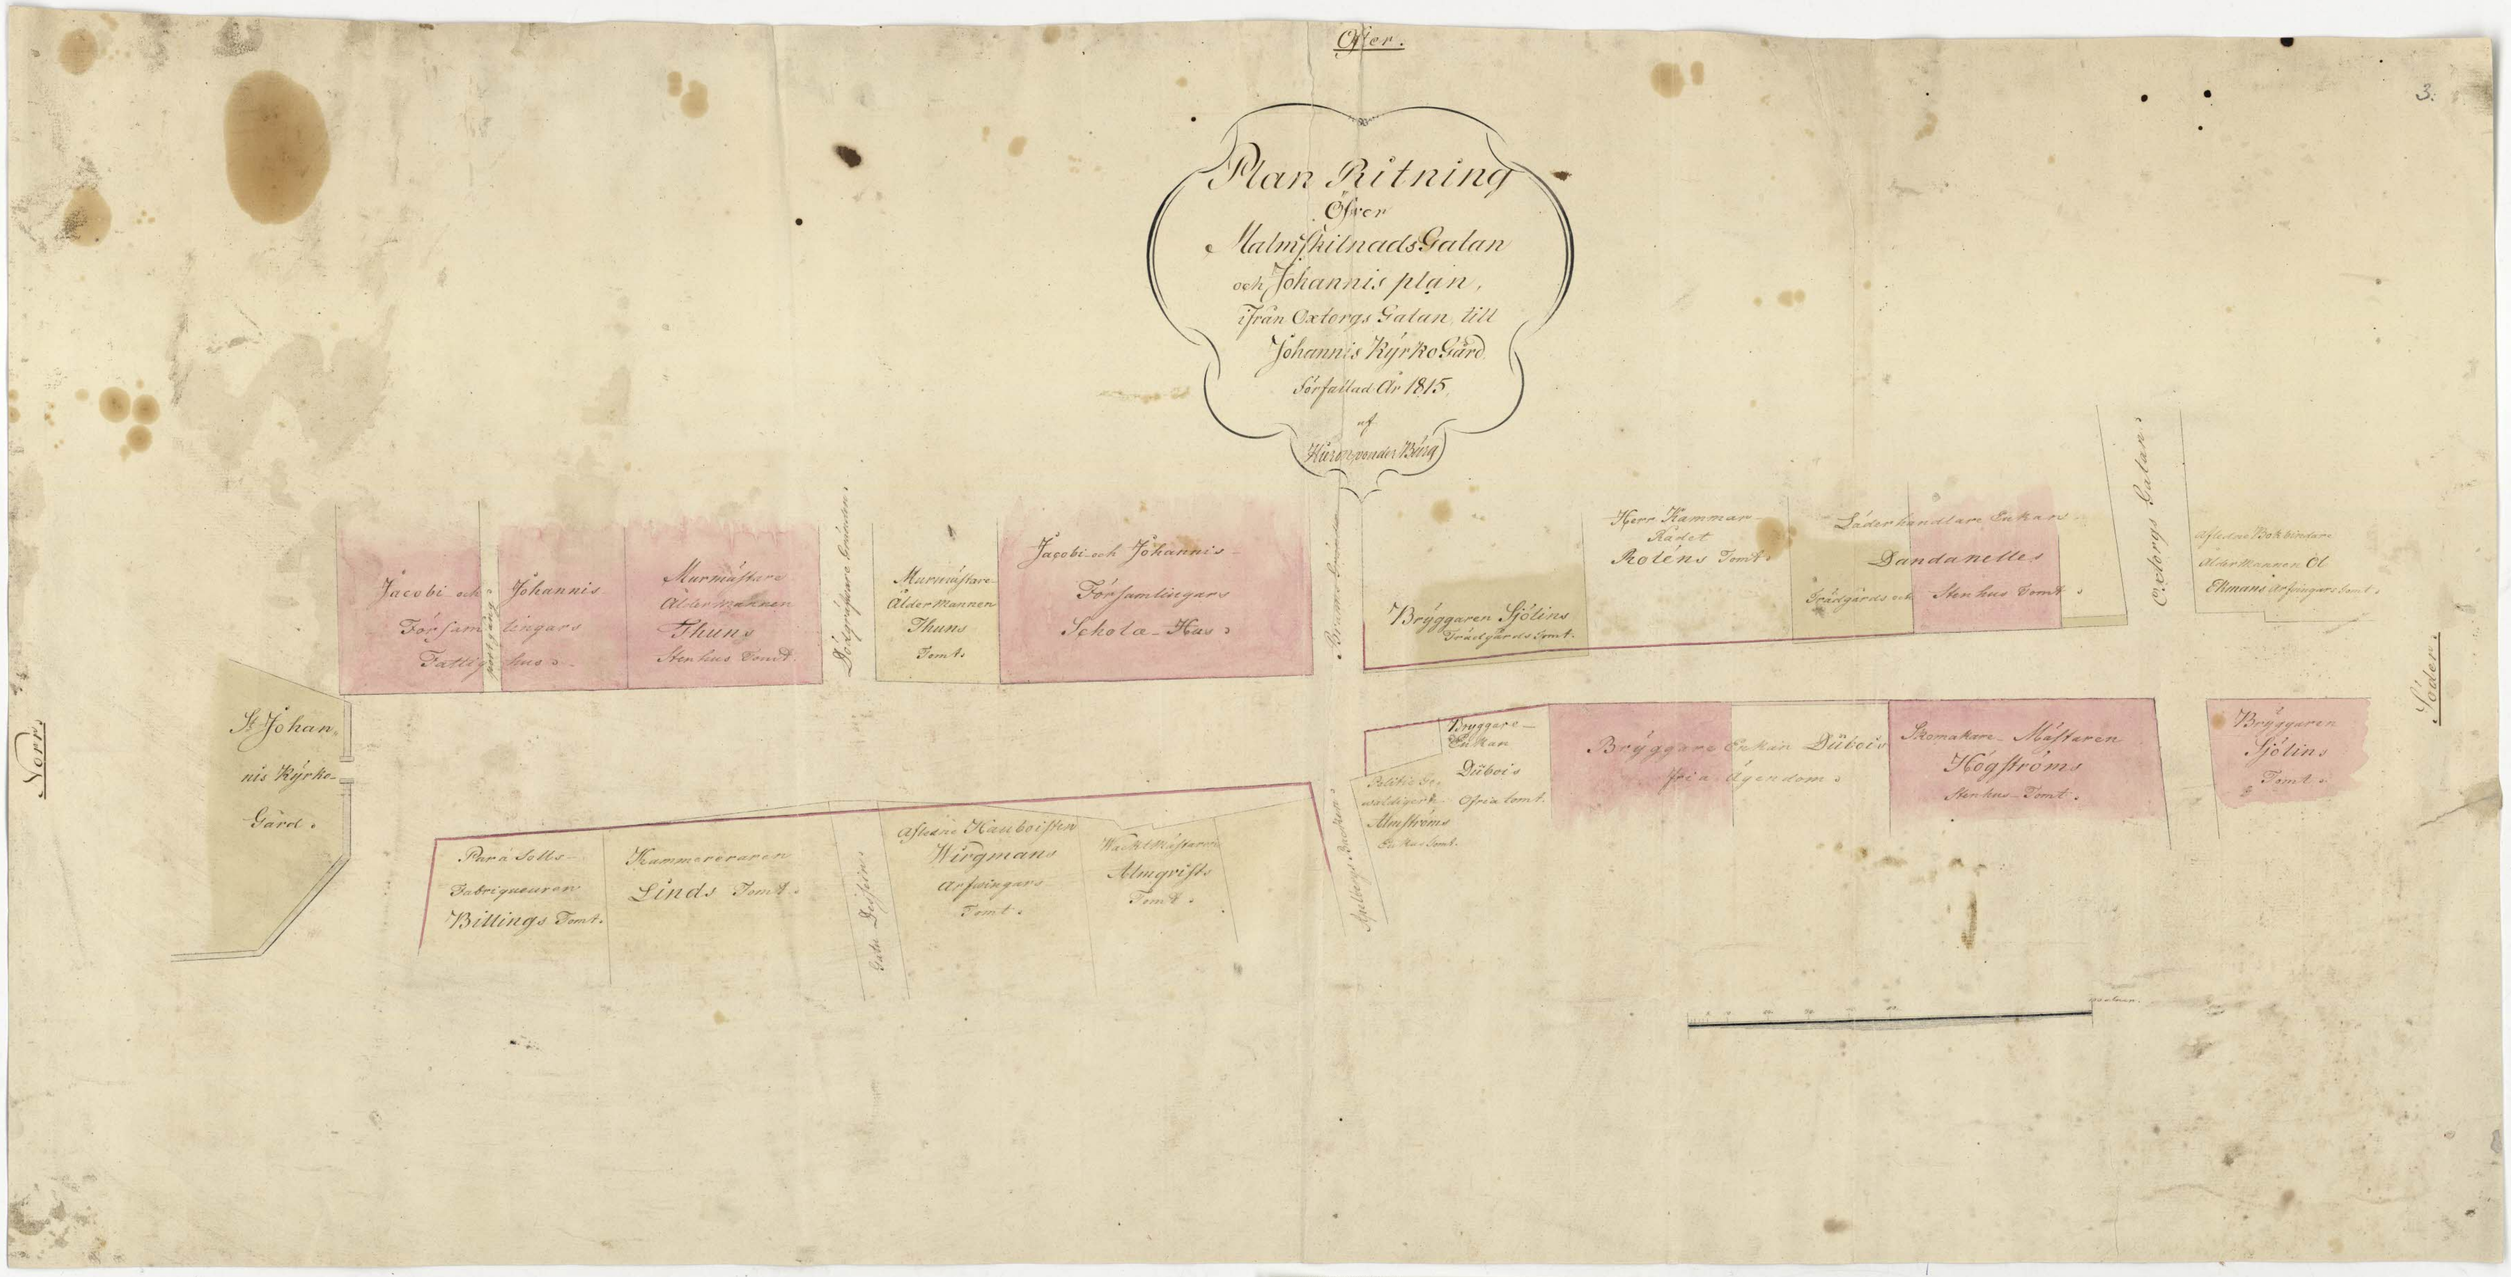
Öfver.
Plan Ritning
öfver
Malmskillnads Gatan
och Johannis plan,
från Oxtorgs Gatan till
Johannis Kyrko Gård
Författad År 1815
af
Kurt Leonder Wing
Jacobi och Johannis Församlingars Fattigs hus.
Johannis Skolans Stenhus Tomt.
Murmästare Alderman Thuns Stenhus Tomt.
Murmästare Alderman Thuns Tomt.
Jacobi och Johannis Församlingars Skola Hus.
Bryggaren Sjölins Trädgårds Tomt.
Herr Kammar Rådet Rolens Tomt.
Läderhandlare Eckans Trädgårds och Stenhus Tomt.
Dandanelles
Oxtorgs Gatan.
Alderman Ol Ehrmans Arfvingars Tomt.
Söder.
Norr.
S:t Johannis Kyrko Gård.
Bryggaren Sjölins Tomt.
Bryggare Eckan Düboi's Trädgårds Tomt.
Bryggare Eckan Düboi's Arfvingars Tomt.
Bryggare Eckan Düboi's Arfvingars Egendom.
Skomakare Mästaren Hogströms Stenhus Tomt.
Bryggaren Sjölins Tomt.
Pera Sotts Fabriqueuren Billings Tomt.
Kammerarens Lids Tomt.
Arfvingarne Hauboisten Wirgmans Arfvingars Tomt.
Wachtmästaren Almqvists Tomt.
Spetsbergs Brunnen.