


**CHARTA**  
 öfwer  
 Trägårdsmästare Aldermannen  
 och  
 Directeuren  
**Petter Lündbergs**  
 Hus och Byggnader  
 å Dess Tomt,  
 på Norremalm,  
 wid Wägen til Roslags Tullen,  
 uti Quarteret Kråkhwilan,  
 under N<sup>o</sup> 152,  
 å Ofri eller Stadsens Grund Belägen;  
 Uprättad  
 Åhr 1769,  
 af  
 Hieron. vander Bürg,  
 Stockholms Stads Ingenieur.

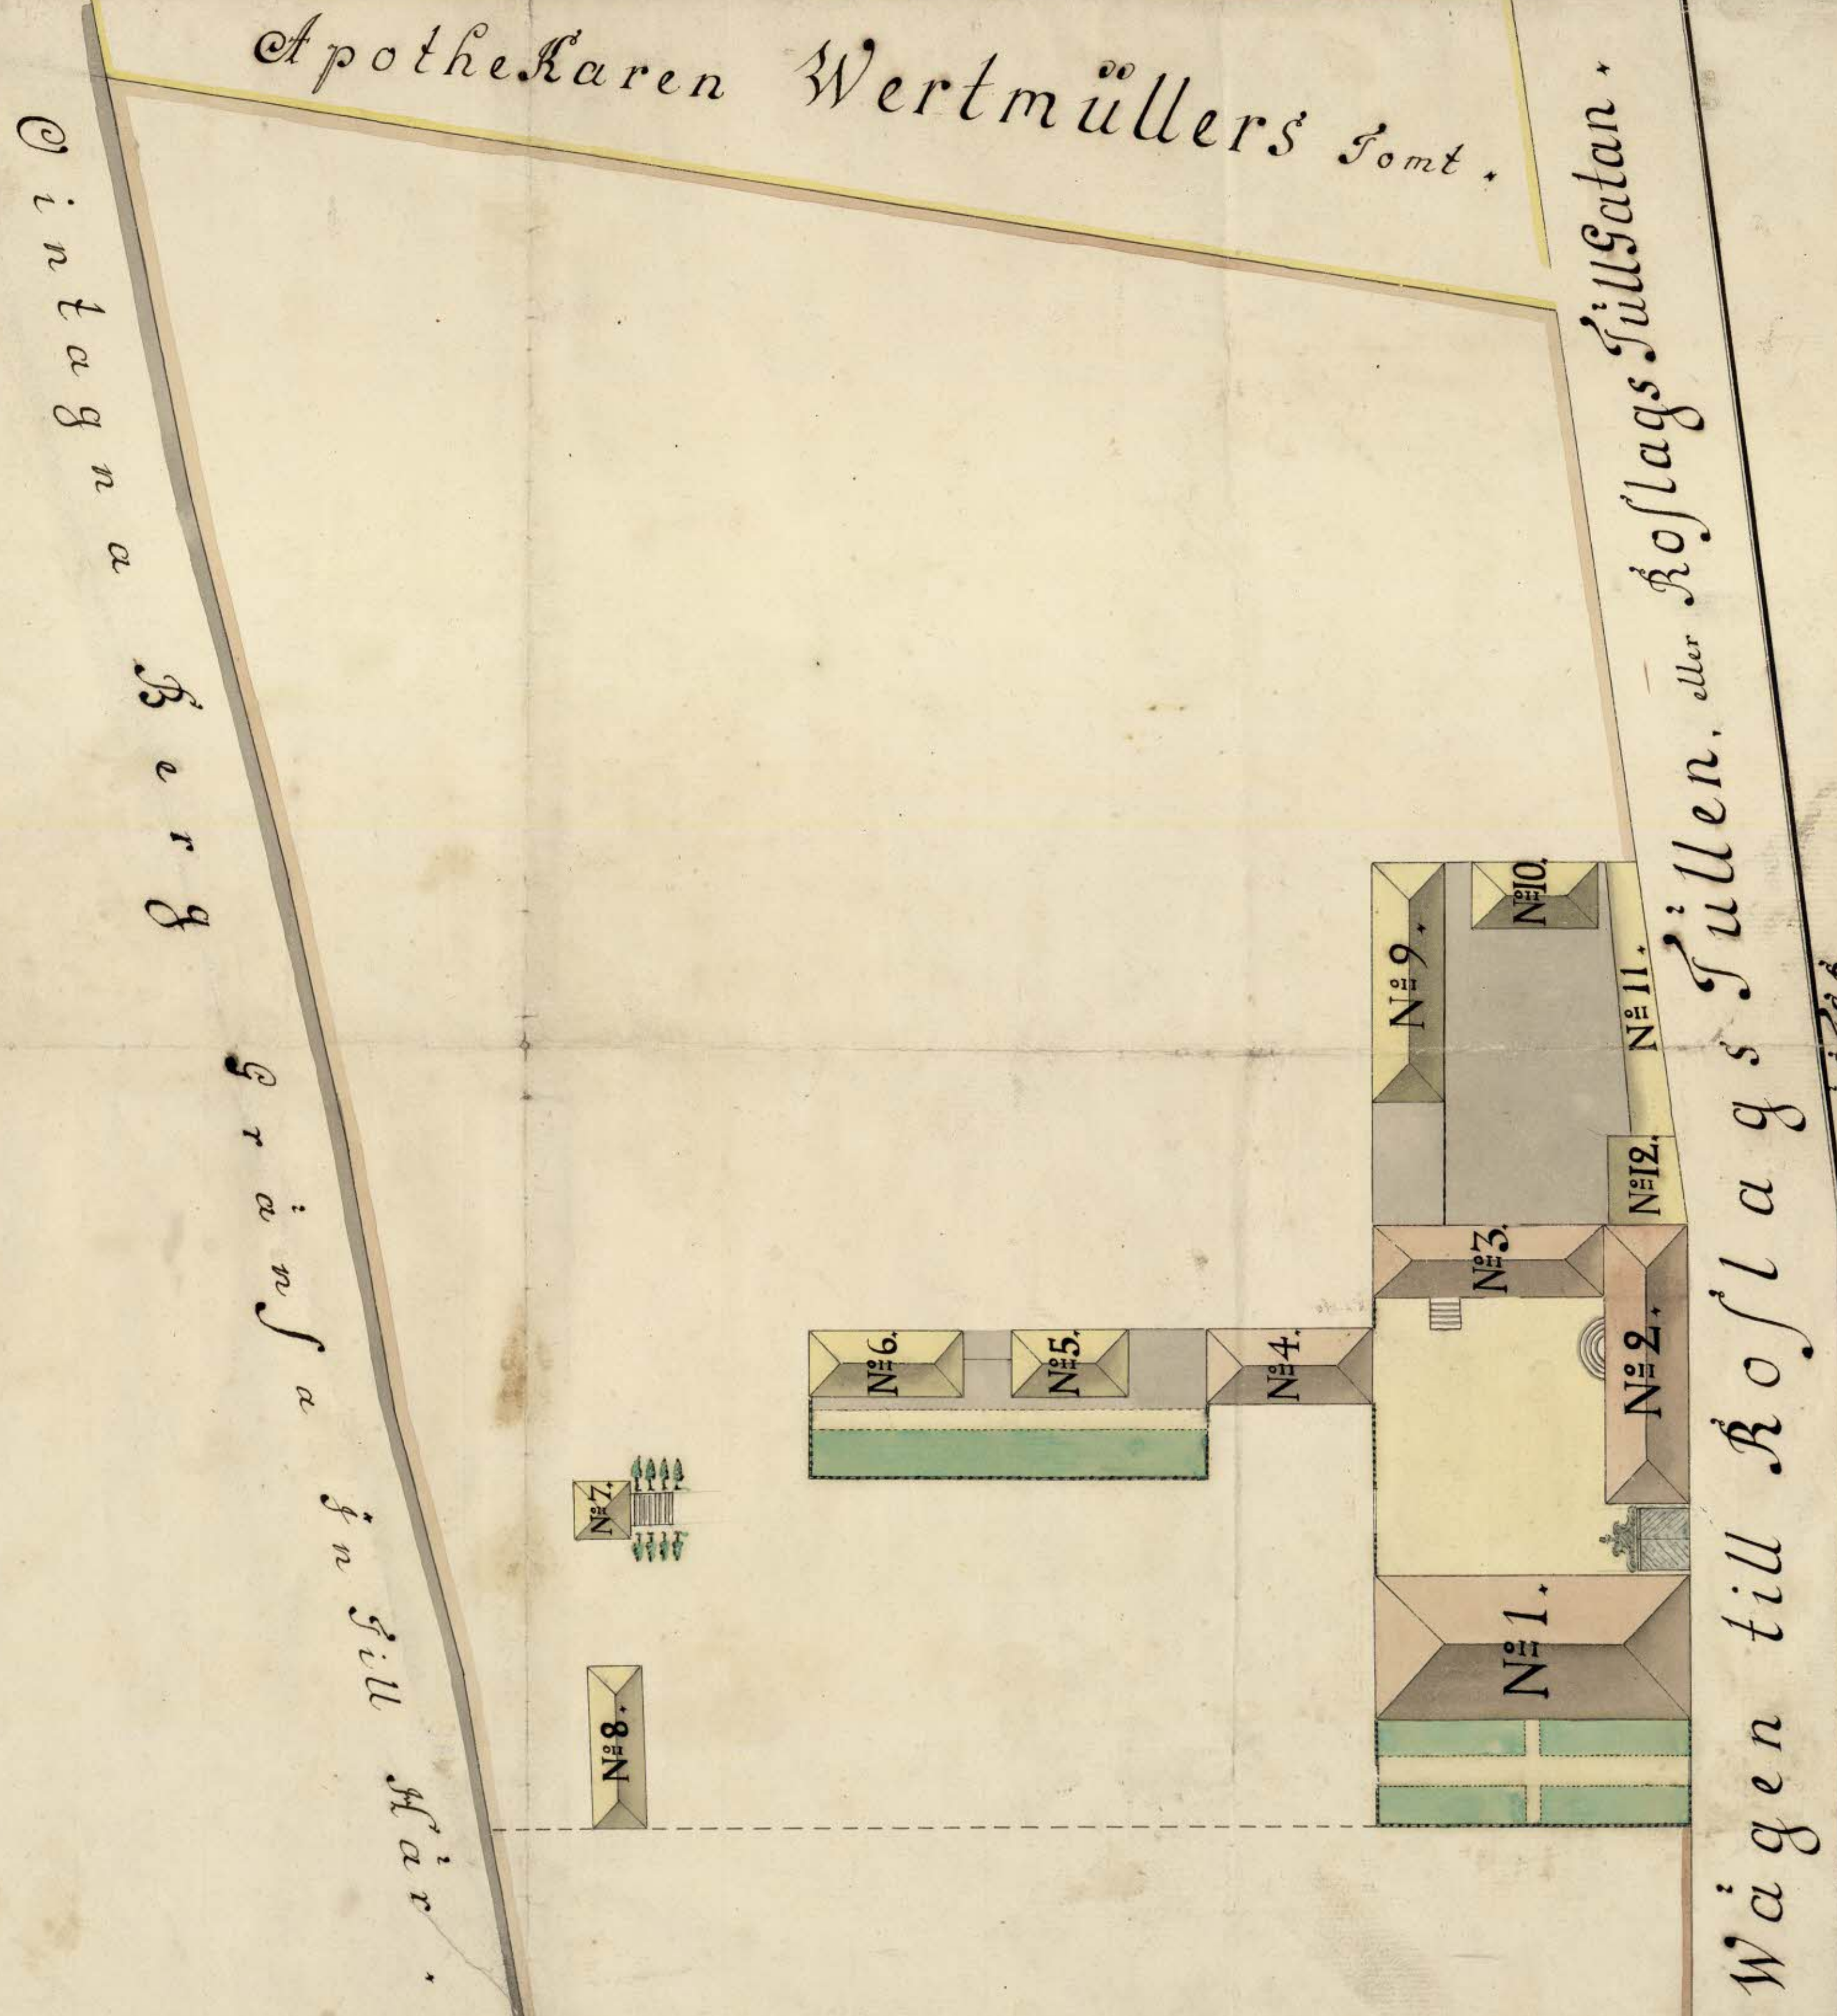

**BESKRIFNING.**

- N<sup>o</sup> 1. Stora Stenhuset.
- N<sup>o</sup> 2. Warningshuset.
- N<sup>o</sup> 3. Flygelhuset.
- N<sup>o</sup> 4. Orangeriehuset.
- N<sup>o</sup> 5. Drifhuset.
- N<sup>o</sup> 6. Drif-Graf.
- N<sup>o</sup> 7. Lust-Hus.
- N<sup>o</sup> 8. Material-Hus.
- N<sup>o</sup> 9. Stall, och Wed. Bodar.
- N<sup>o</sup> 10. Fähus, och Läder.
- N<sup>o</sup> 11. Skjuhl.
- N<sup>o</sup> 12. Bodar.

Westen.

Östen.

**SÖDER** . år 1772, d. 26. Julii. Har undersöcknad emottagit en lika Charta,  
 at inlämnas uti Brand- och försäkrings-kontoret.  
 Pehr Lagerdahl.

