

Explic^{ti} Notar^{um}

Fig. A. B. C. År efter 1733 års Desig.
i anledning af Kådhus Råttens Res-
olution d. 11 Maj år edem.

Fig. a. d. k. m. n. g. År upsat efter upryste
Documenter och Fästebref.

Fig. E. F. Innehåller Quadr. af 125 1/2

Inang. A. C. D. 122 1/2

Fig. B. 109 1/2 / 232

EE Subtr. 125

Resid. 107 1/2


O. N. Ö. K. Ö. R.

Färn-
graf

Carta
öfver En del af
Färngrafrén, så och KållarMästarens
L. B. W. Ö. K. Ö. R. S. hus
och Tomt Upsat Åhr 1737.
In Martio.

Wen.

gården.
W. Ö. K. Ö. R.

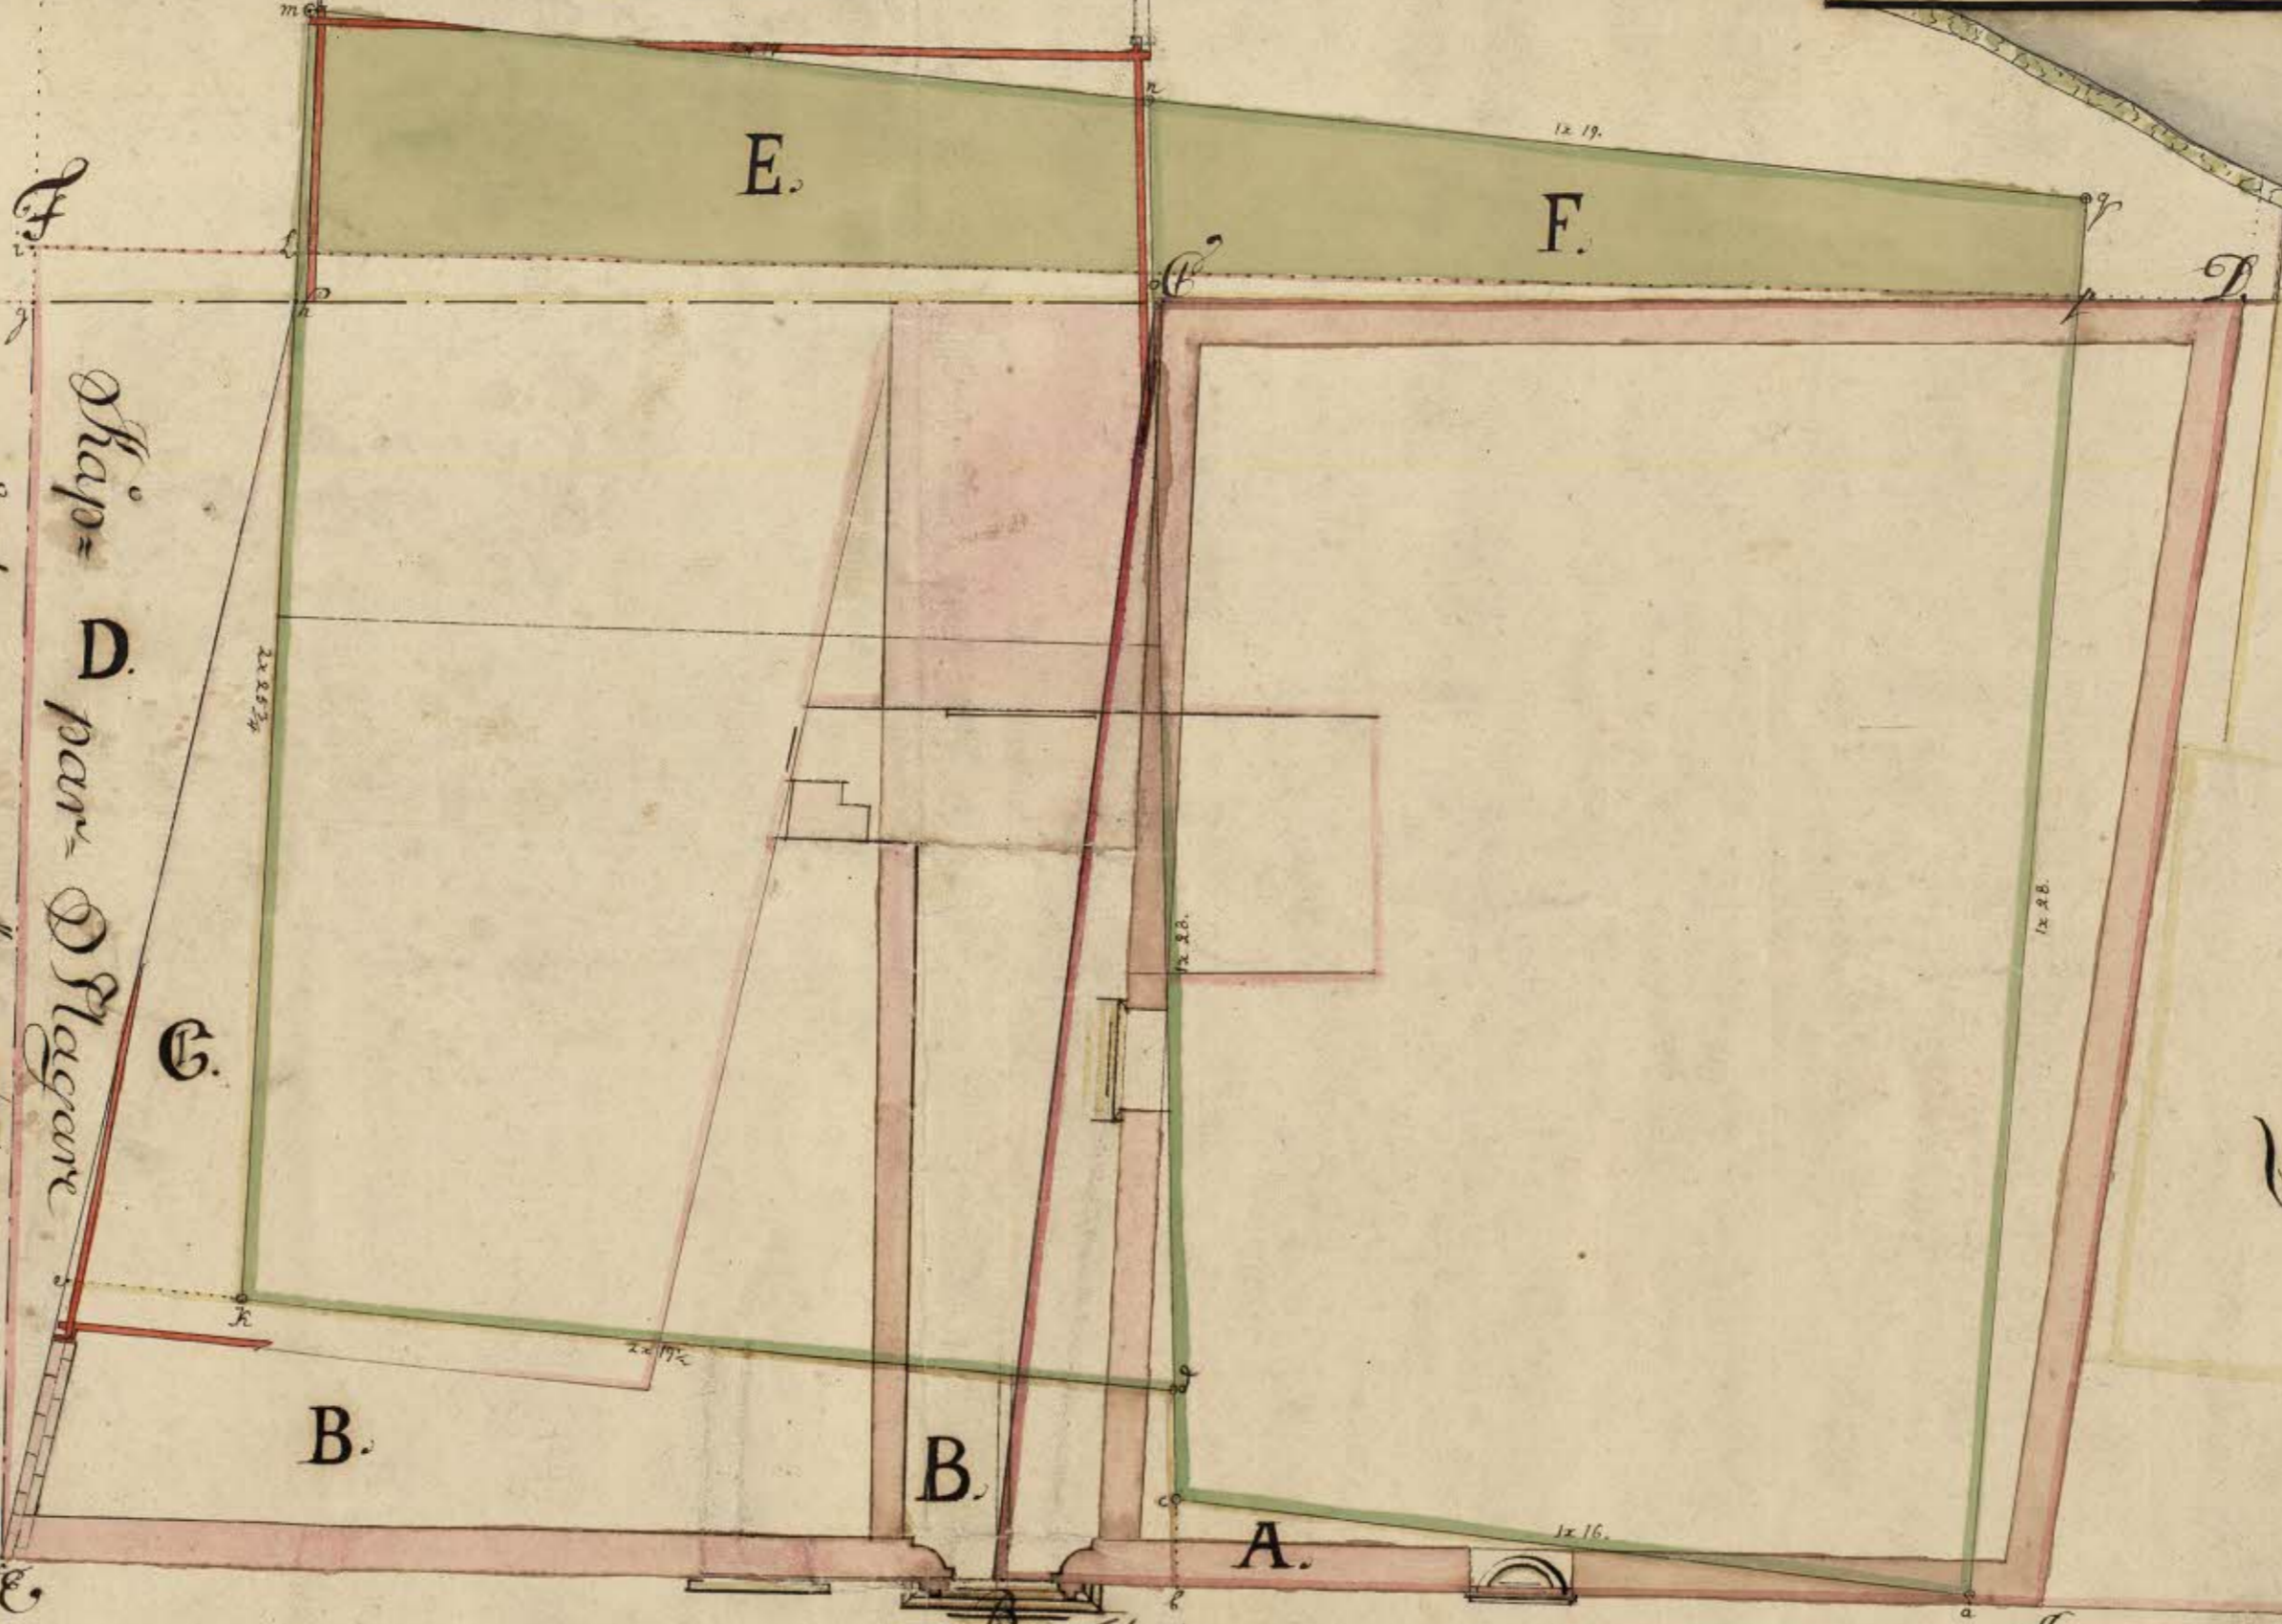

Foppe
Ottes
Tomt.

O. Ö. K. Ö. R.

Vatan neder till Stads-
gården.

O. Ö. K. Ö. R.

