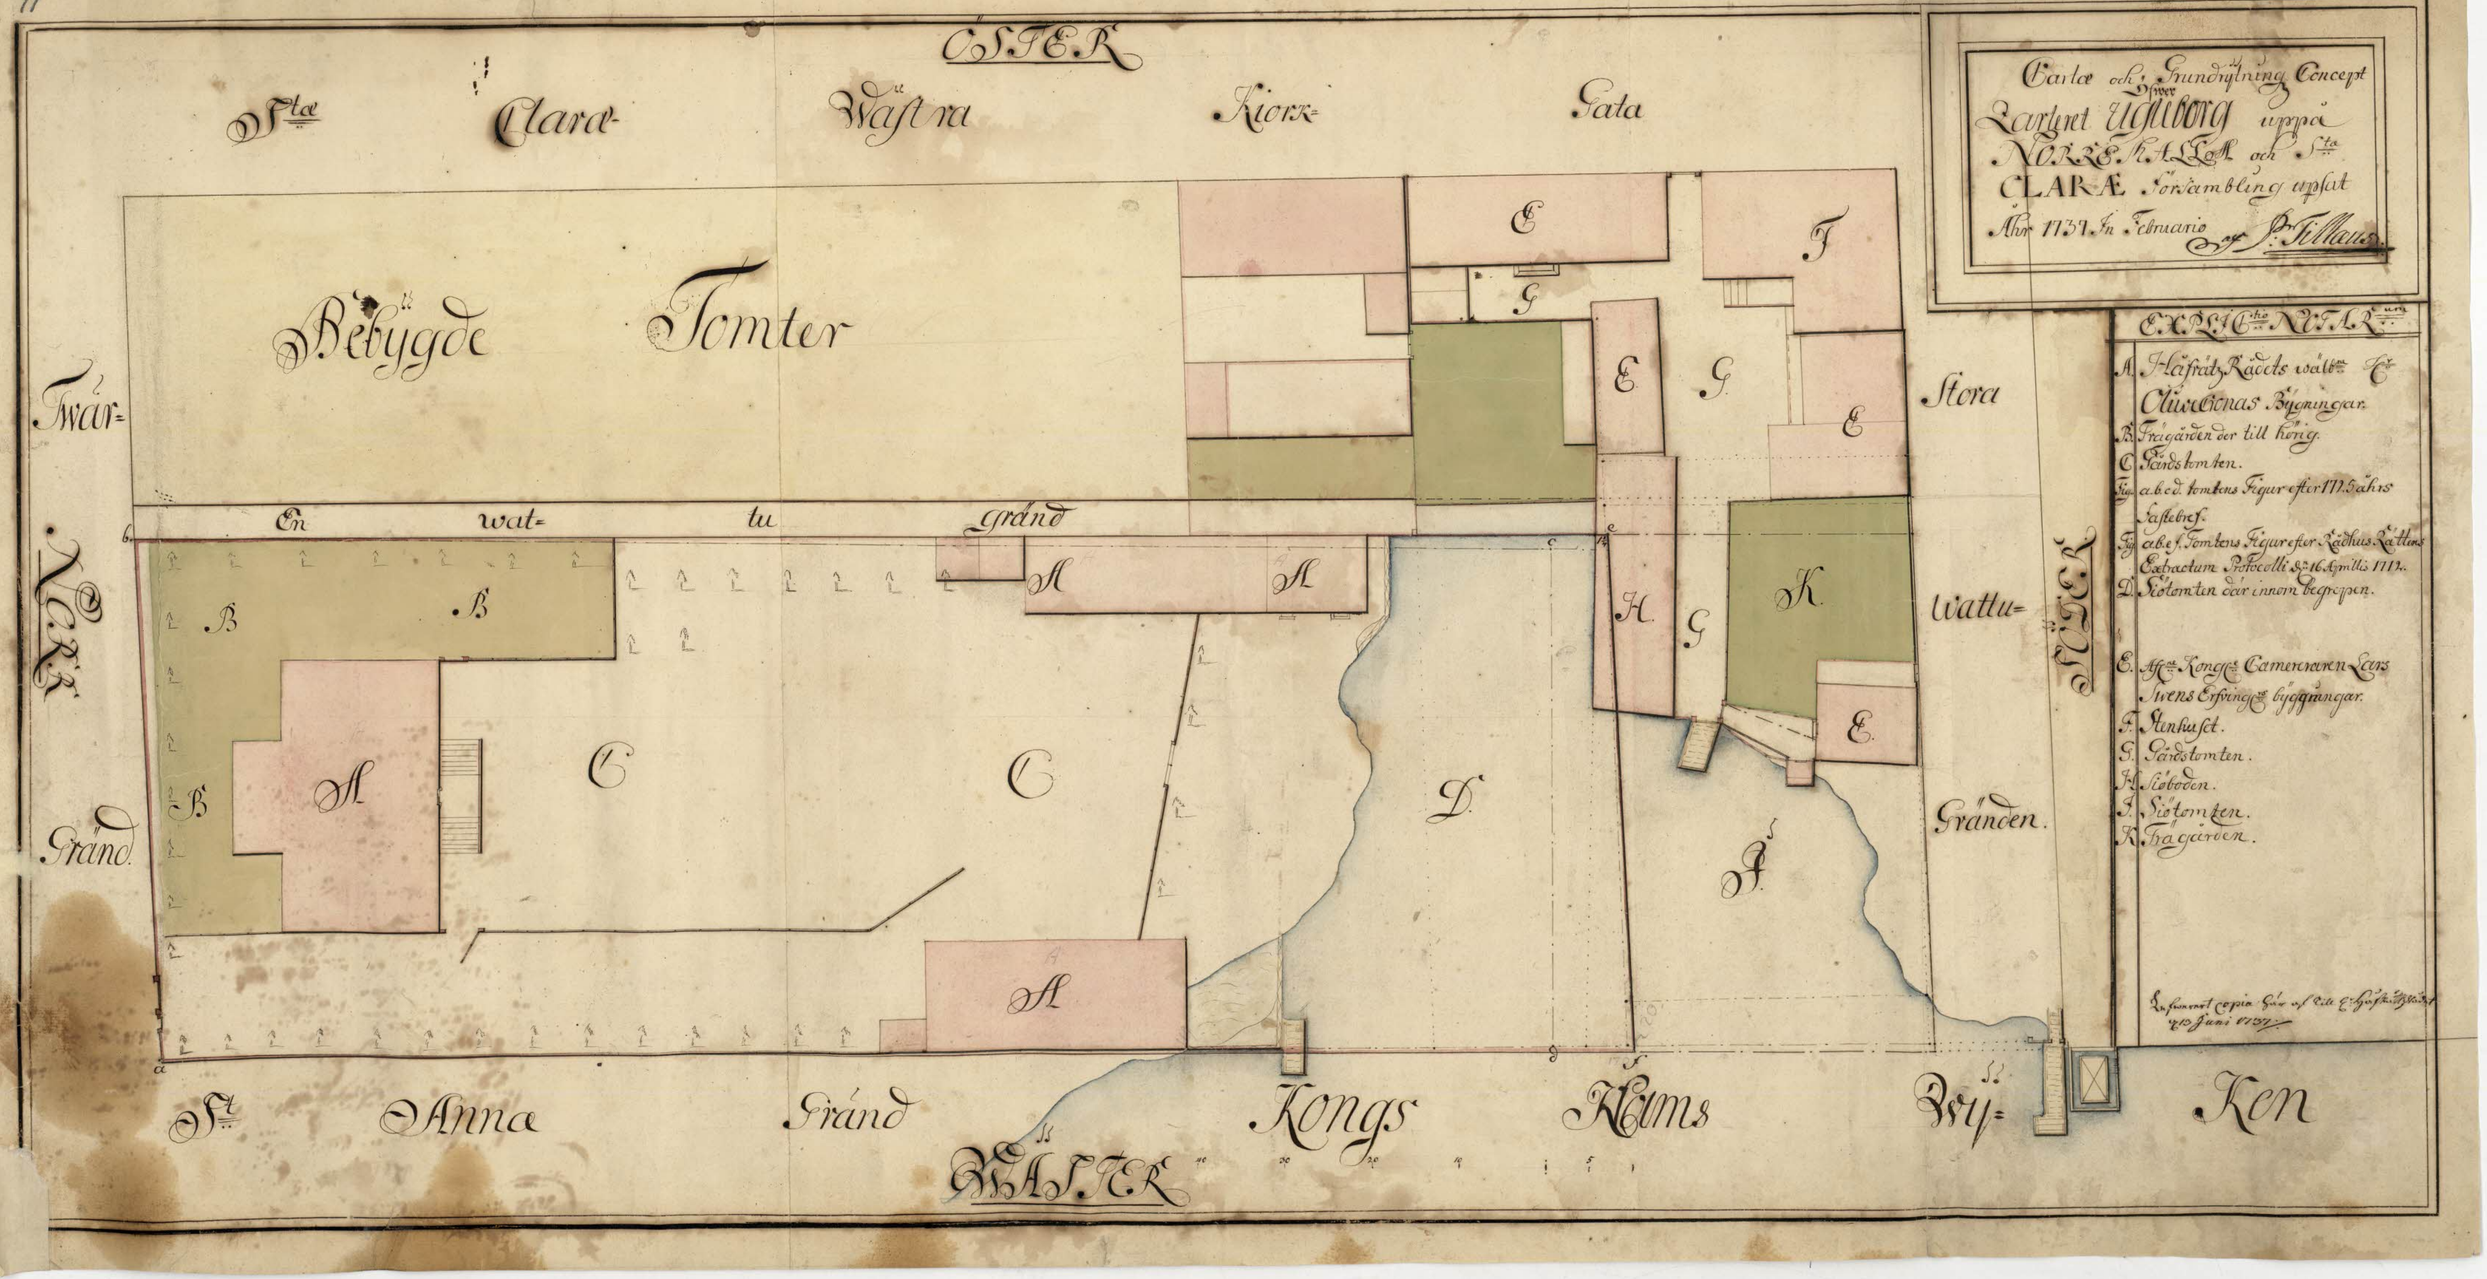
Carlee och Grundritning Concept
Swer
Carlnet Uddeborg uppå
NORRE KALLAR och Ste
CLARÆ Forsamblingz upsat
Åhr 1751 In Februario
P. Tillaus
EXPLICATIONEN
A. Hästradt Rådets valbe Et
Oliwecronas Byggningar.
B. Fragården der till hörig.
C. Gårdstomten.
Fig. a b c d. tomtens Figure efter 1713 åhrs
Jaftebref.
Fig. a b e f. Tomtens Figure efter Rådhus Rättens
Exhibatum Protocolli d. 16. Aprilis 1713.
D. Siötomten der innom begripen.
E. Aff Kongl. Cameraeren Lars
Ivens Erfringe byggningar.
F. Ankarfet.
G. Gårdstomten.
H. Siöboden.
I. Siötomten.
K. Fragården.
Ostra Clara Wästra Kiorr= Gata
Stora
Wattu=
Gränden.
Bebygde Tomter
Twär=
En wat= tu grand
NORR
Grand.
Ste Anna Grand Kongs Hums Ny= Ken
SÖDER
Ste