

Norr

Exempl: <sup>no</sup>	Notar: <sup>äm</sup>	Quadr: <sup>af</sup>
Stycket A. B. C. D. 20 af: i. Brädder Hällar		1680
D. B. F. E. H. 45 af: -		3720
N. Efter Torgets längd 150. B. S. H. H.		49.52
Lig: J. H. K. L. Torq. Vessin 150 af: längd		12600
N. En Brunn.		
C. En Bygning af Frä.		
P. Gårds Tomten.		

Grundritning öfver  
 Quarteret Gropan uppå  
 Södermalm och Horns gatan beläget  
 von Der Nottske Tomten  
 kallad, med Vessin Till Forg-  
 upfatt år 1739 in Julio af  
 J. Tillmans.

Bebyggt


Quarter

Grund

Bebyggt  
Quarter

Hörn - - - - - Gatan

H. E. F. A. B.

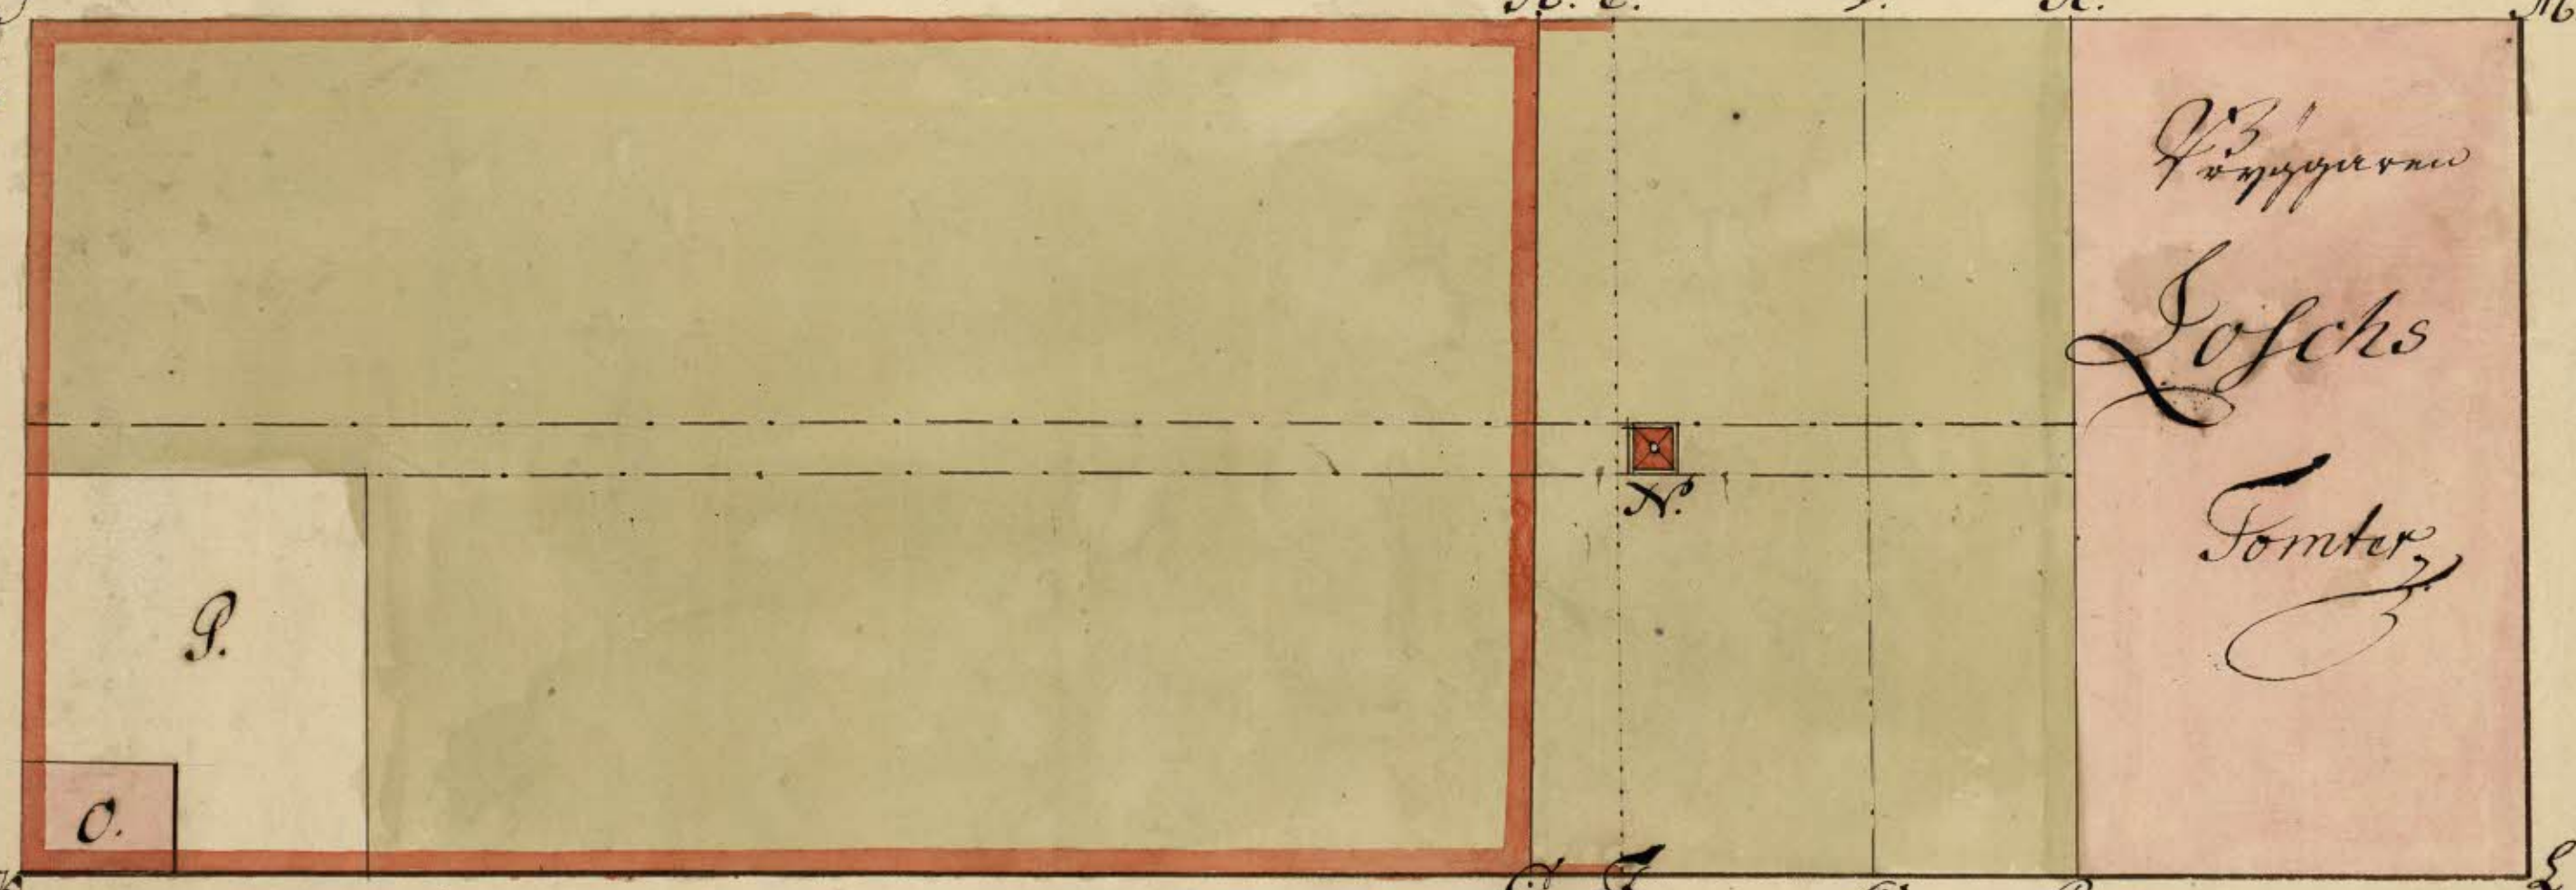


Grund - - - - - Gatan

Bebyggt

Quarter

Grund

Bebyggt  
Quarter

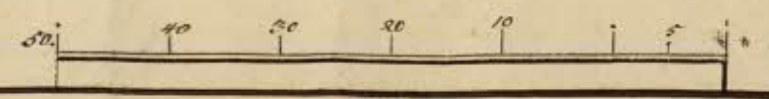

Söder

Bebyggt  
Quarter

Hörn

Bebyggt  
Quarter

Hörn

Wäster

Bebyggt  
Quarter

Gatan

Öst

