CHARTA

Öfwer
Kongl:e General Assistance-
Contoirets och Respective-
Frimurare Samhällets, samt
någon del af Kongl:e Maj:ts och
Kronans tomter, med de derå be-
finteliga Byggnader, å Kongl:e
Riddareholmen å friochegen
grund belägne, författad af
Hieronymus Berg

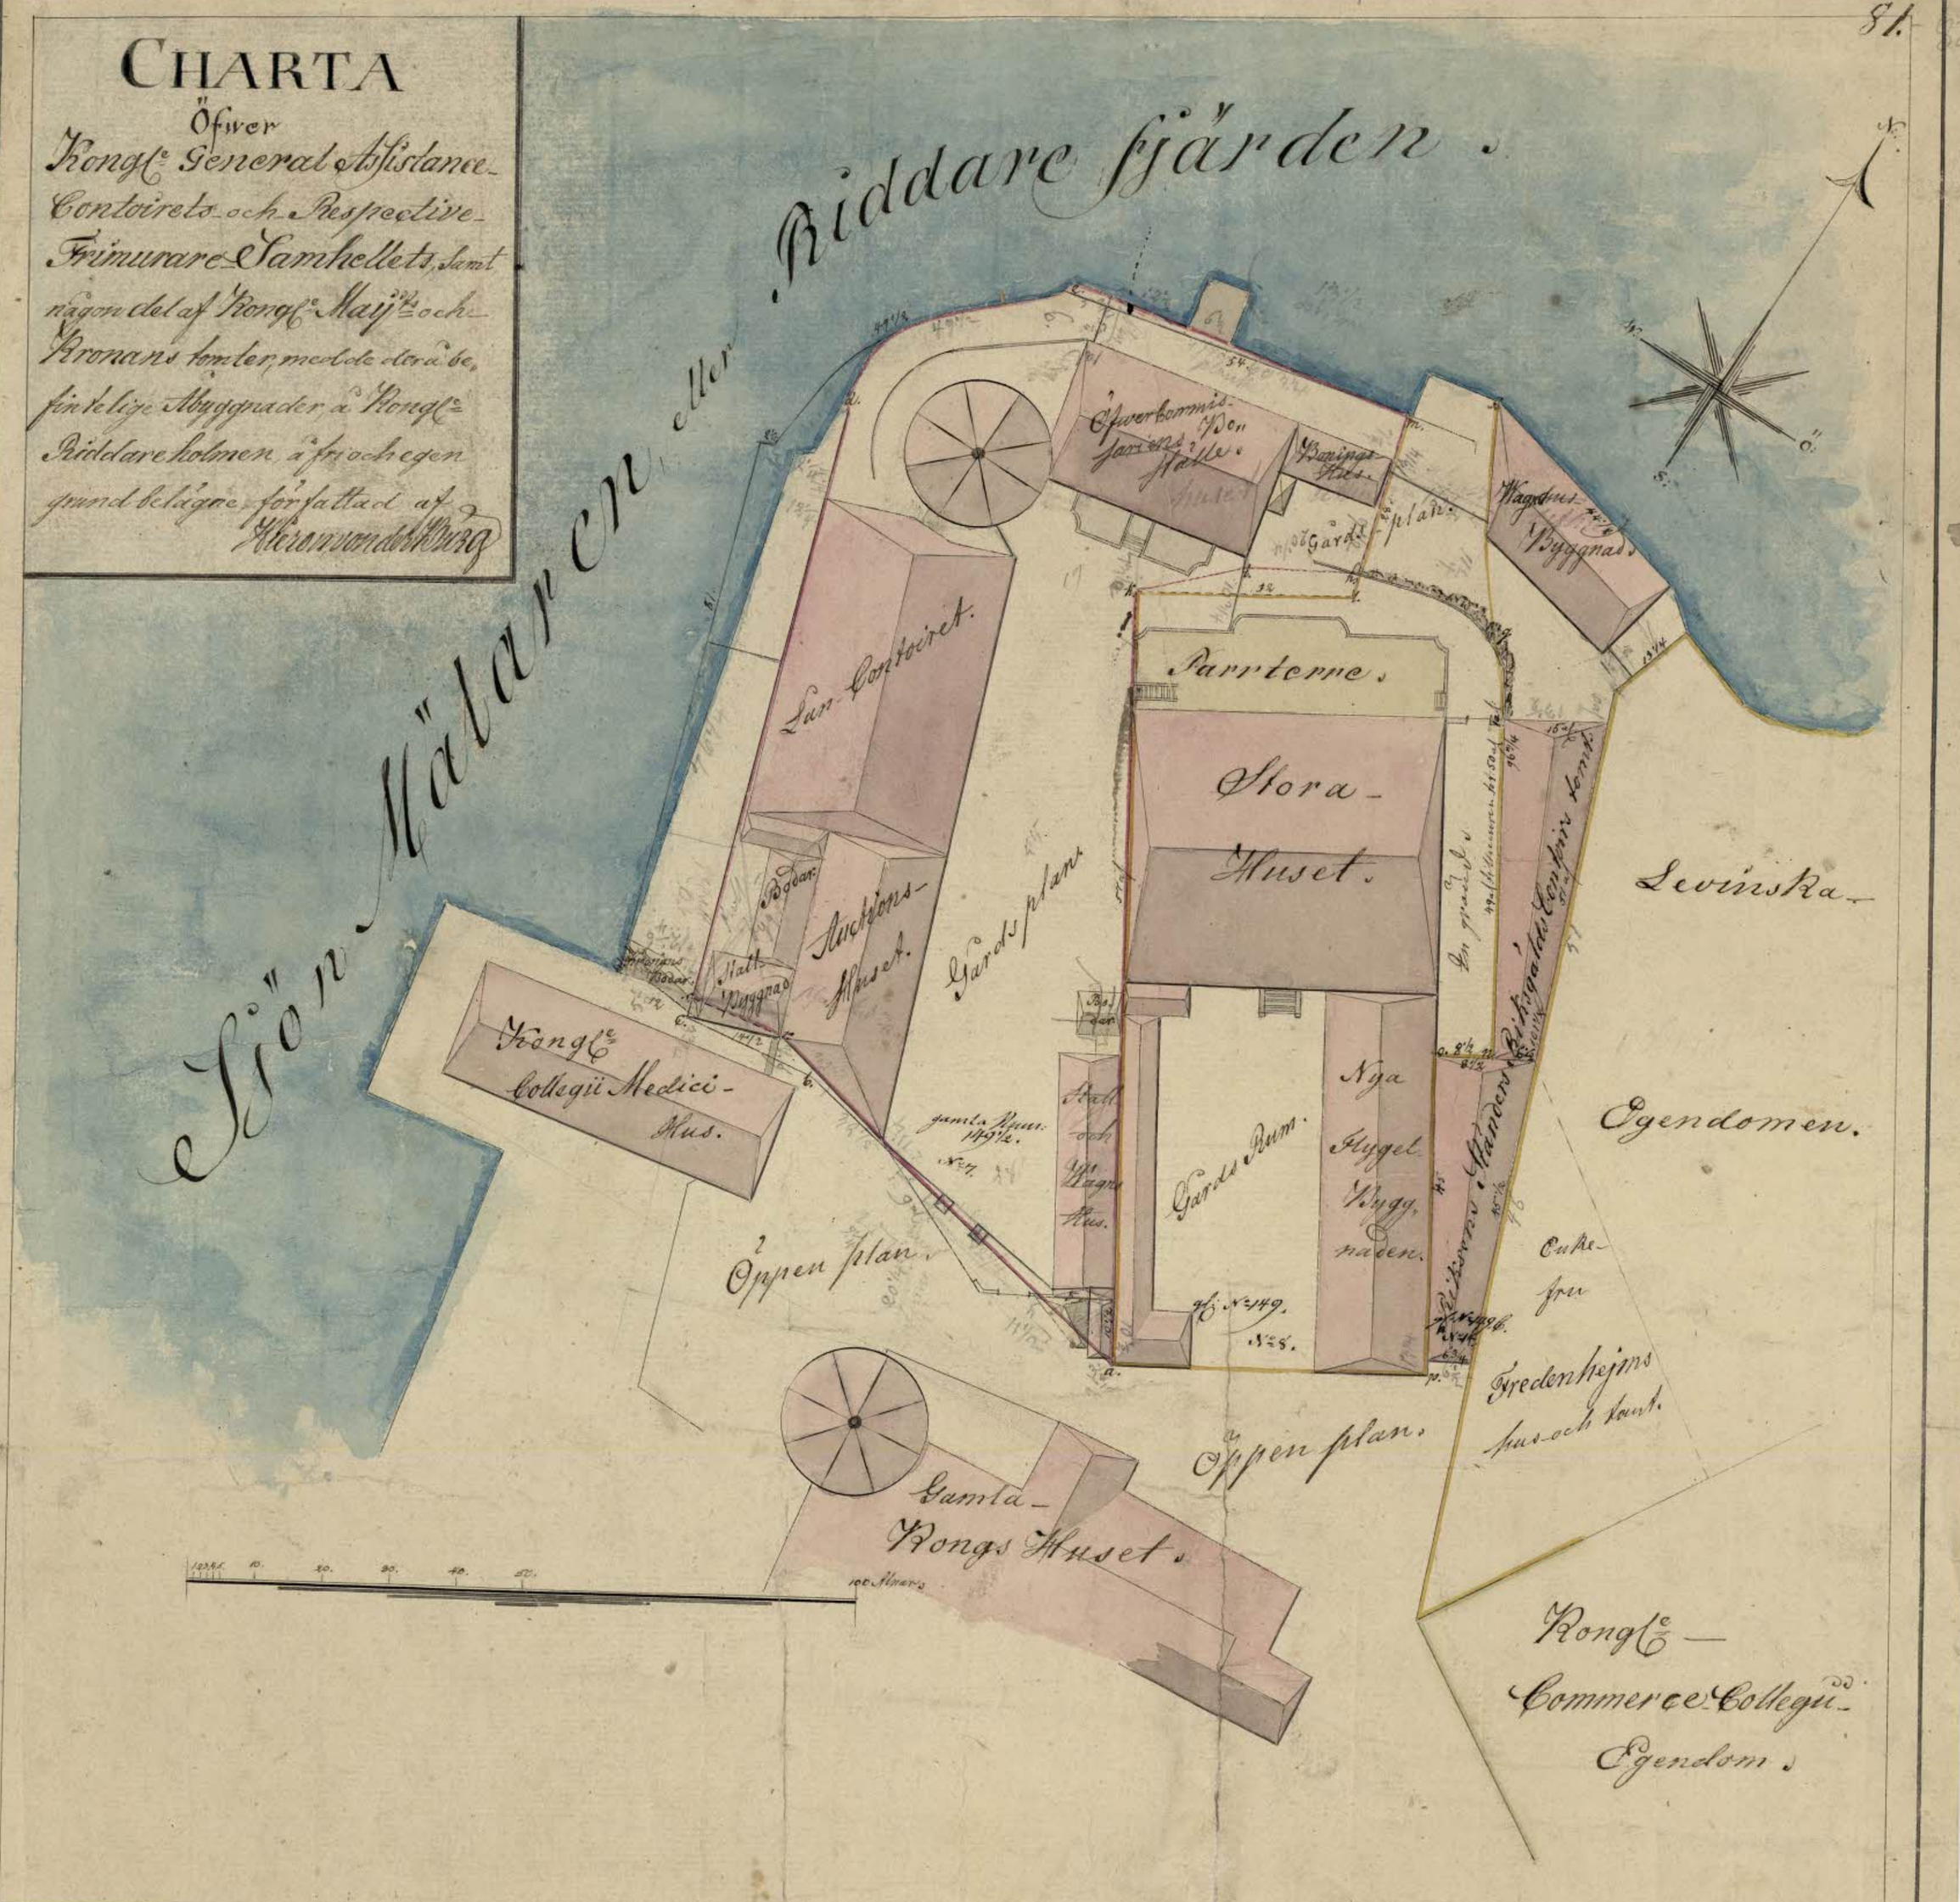

BESKRIFNING.

Kongl:e General-Assistance-Contoirets tomt, under N:o 149½, innebegripes, enligt de, i Protocollet uppräknade Designationer, innom Bokstäfverne, a, b, c, d, e, f, g, h, i, k, a.

Linien r, s, blef wid Besigtningen den 20:de Septembre Martii, af Herrar Deputerade öfwerens kommen böra följas wid den stående Ny-byggnaden; Således, innehåller ofwanberörde tomt, under N:o 149½, efter nu förrättade Afmätning, i enlighet med omförmälte Reglering, innom bokstäfverne a, r, s, d, e, m, h, i, k, a; — Arealiter 8046 Qvadrat Alnar.

Respective Frimurare-Samhällets tomt, under N:o 149, innebegripes, enligt den i protocollet återupptagade Designation af den 28:de Martii 1783, innom bokstäfverne a, k, l, m, f, r, s, p, a.

Stockholms Stads Ingenieurs Contor, den 13:de April 1807.

Hieronymus Berg